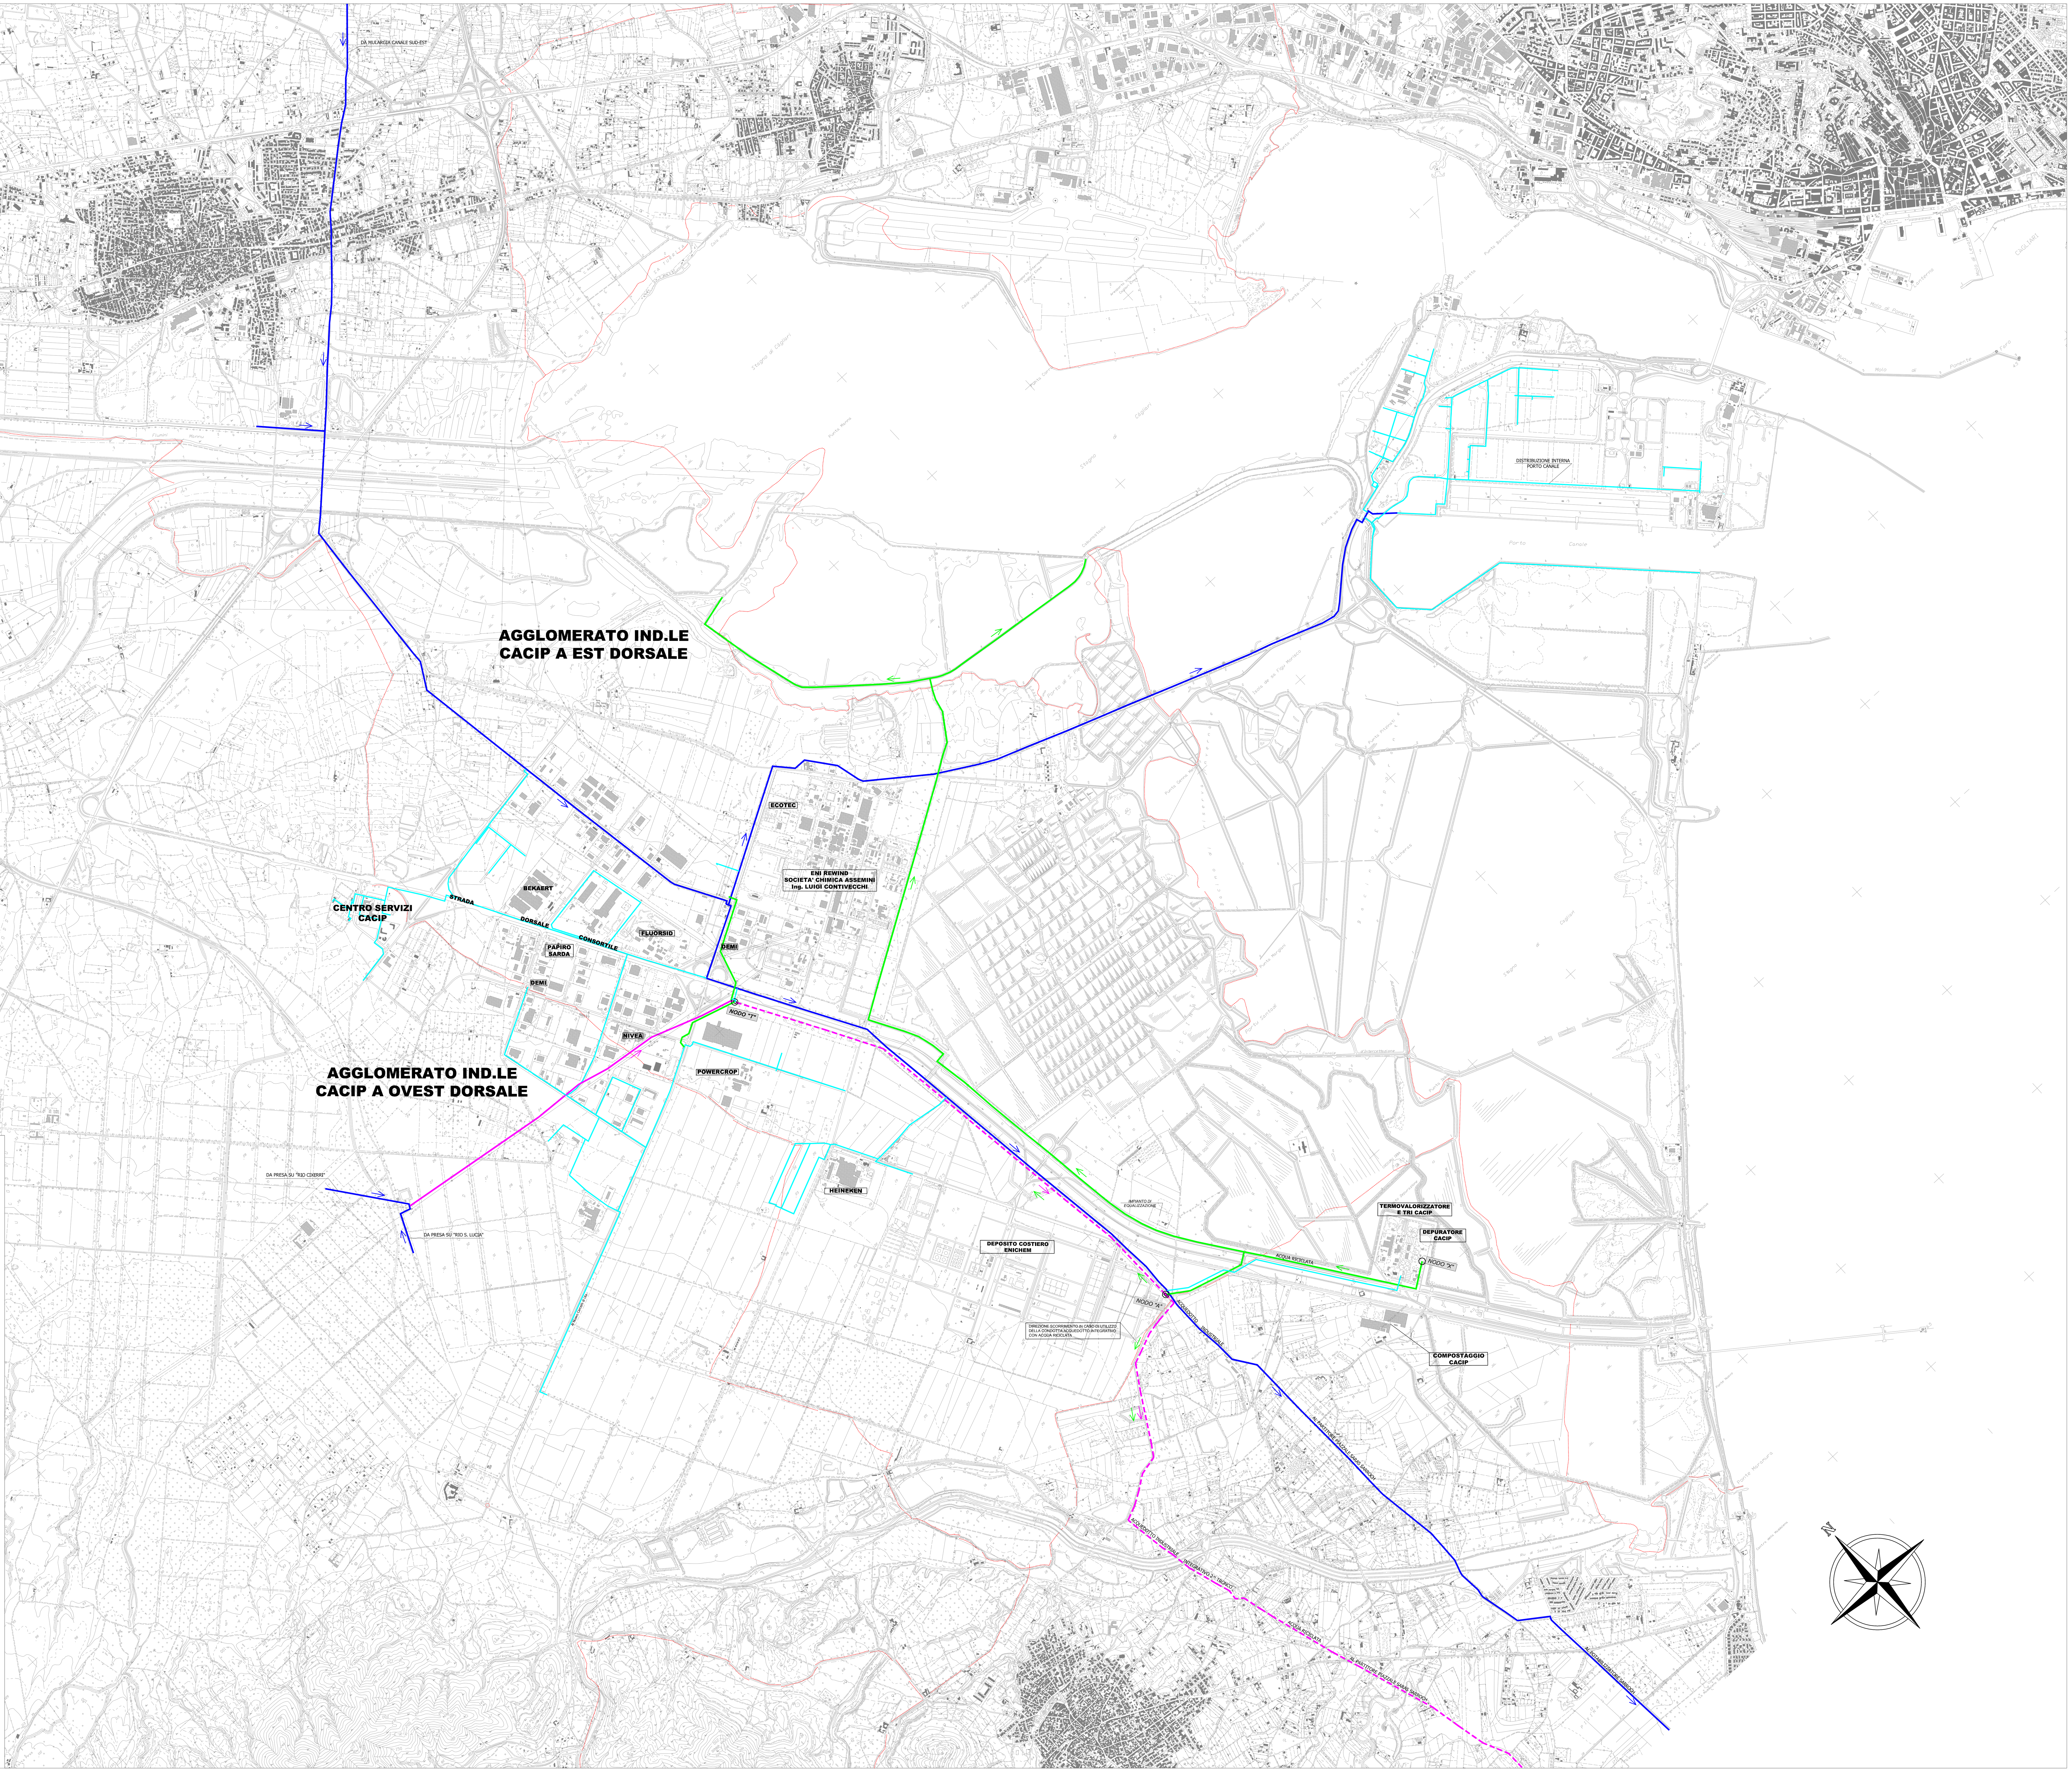

L E G E N D A

- ACQUEDOTTO INDUSTRIALE RAMO PRINCIPALE
- ACQUEDOTTO INDUSTRIALE DISTRIBUZIONE INTERNA CACIP
- ACQUEDOTTO ACQUE RICICLATE
- ACQUEDOTTO INDUSTRIALE INTEGRATIVO
- ACQUEDOTTO INDUSTRIALE INTEGRATIVO/ACQUE RICICLATE

CASIC CACIP

Consorzio Industriale Provinciale
Cagliari

AGGLOMERATO DI MACCHIAREDDU

INQUADRAMENTO ACQUEDOTTO INDUSTRIALE

scala 1:16.000

Elaborazione Geom. Luigi DESSI   Agg. Luglio 2025