



# Comune di Capoterra

## Città Metropolitana di Cagliari



Realizzazione del sistema di collettamento delle acque meteoriche a completamento dell'impianto di collettamento esistente nella piattaforma ambientale integrata gestita dal Tecnocasic Spa

STUDIO DI FATTIBILITÀ TECNICO ED ECONOMICA

Planimetria aree di intervento stato di fatto

DATA: Aprile 2026	Aggiornamento:	SCALA: 1:1000	<b>Tavola 1</b>
----------------------	----------------	------------------	-----------------

Il tecnico incaricato  
Dott. Ing. Fabrizio Staffa


ORDINE INGEGNERI  
PROVINCIA DI CAGLIARI  
N. 5453 Dott. Ing. FABRIZIO STAFFA

Firmato digitalmente da  
**Fabrizio Staffa**  
O = Ordine degli Ingegneri della Provincia di Cagliari  
T = Ingegnere  
C = IT

**Committente**  
Tecnocasic SPA  
Dorsale Consortile Km 10.5000  
09012 Capoterra (CA)  
P.IVA n. 02605430921  
  
Consorzio Industriale  
Provincia di Cagliari  
Viale Diaz, 86  
09125 Cagliari (CA)  
P.IVA n. 00144980927



Responsabile Unico del Procedimento  
Dott. Ing. Simona Pibiri

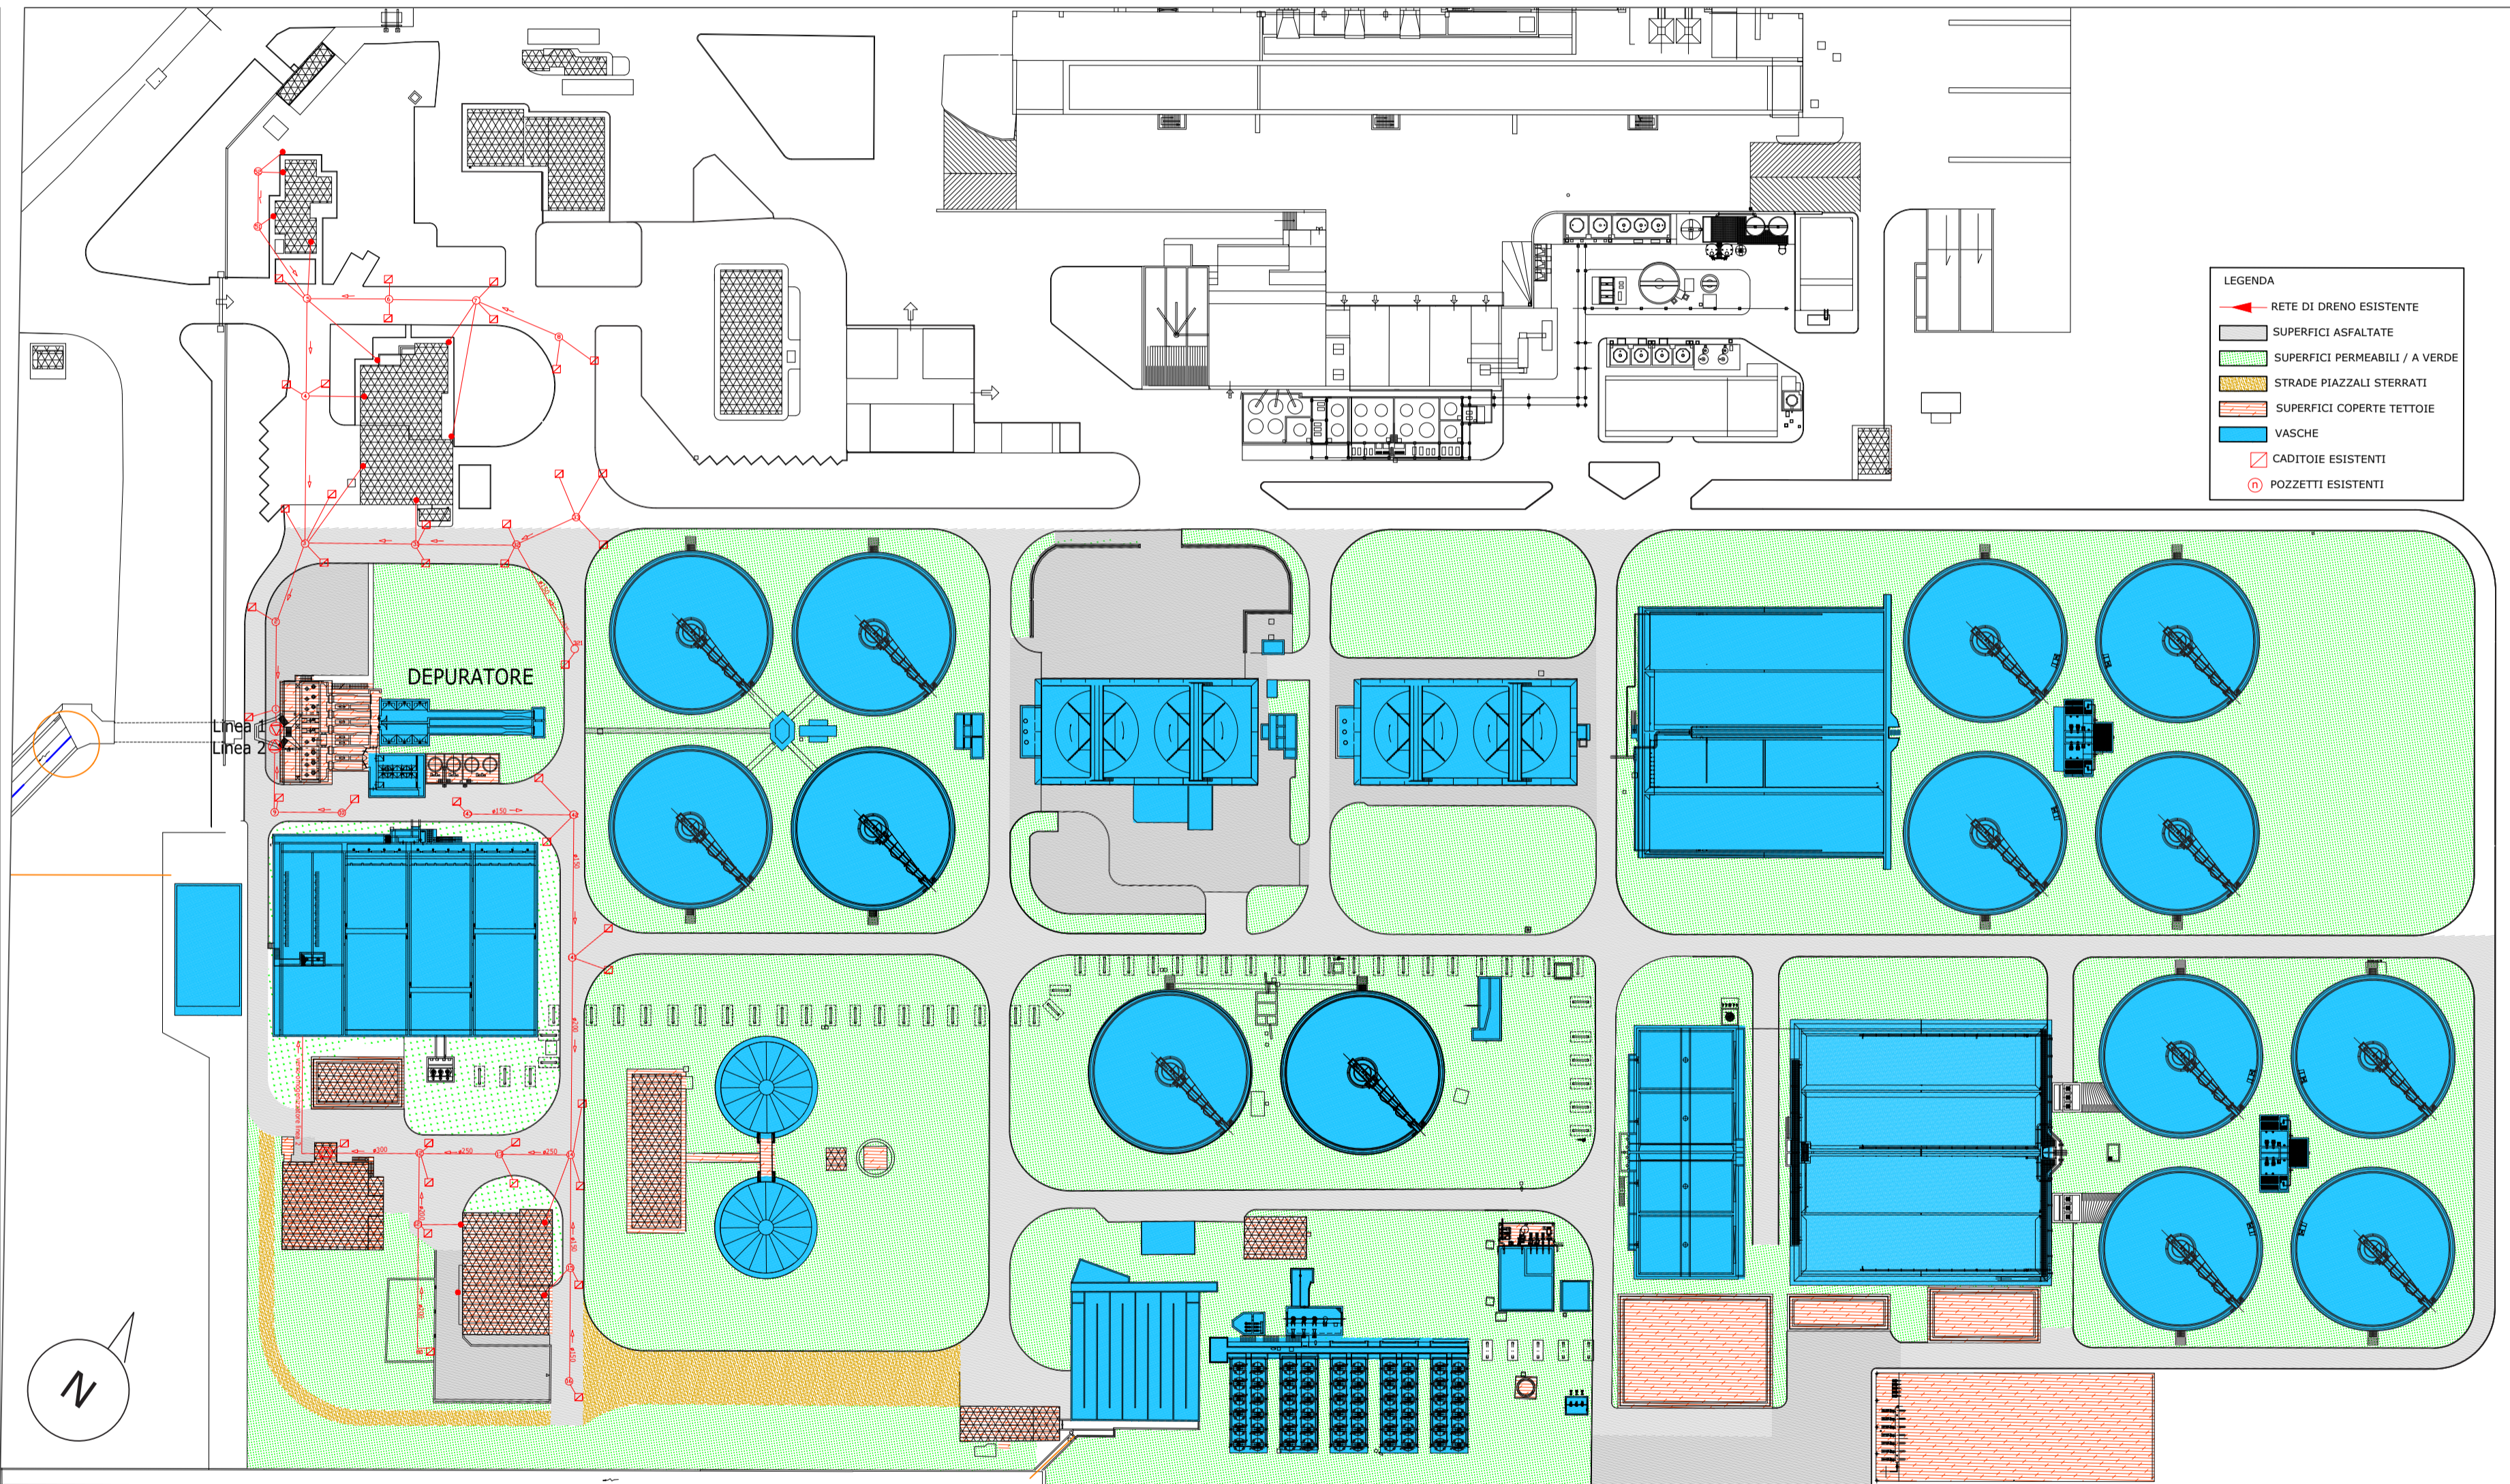

- LEGENDA
- RETE DI DRENO ESISTENTE
  - SUPERFICI ASFALTATE
  - SUPERFICI PERMEABILI / A VERDE
  - STRADE PIAZZALI STERRATI
  - SUPERFICI COPERTE TETTOIE
  - VASCHE
  - CADITOIE ESISTENTI
  - POZZETTI ESISTENTI