



PUNTO DI VISTA P.V.1




PUNTO DI VISTA P.V.2



PUNTO DI VISTA P.V.3



PUNTO DI VISTA P.V.4

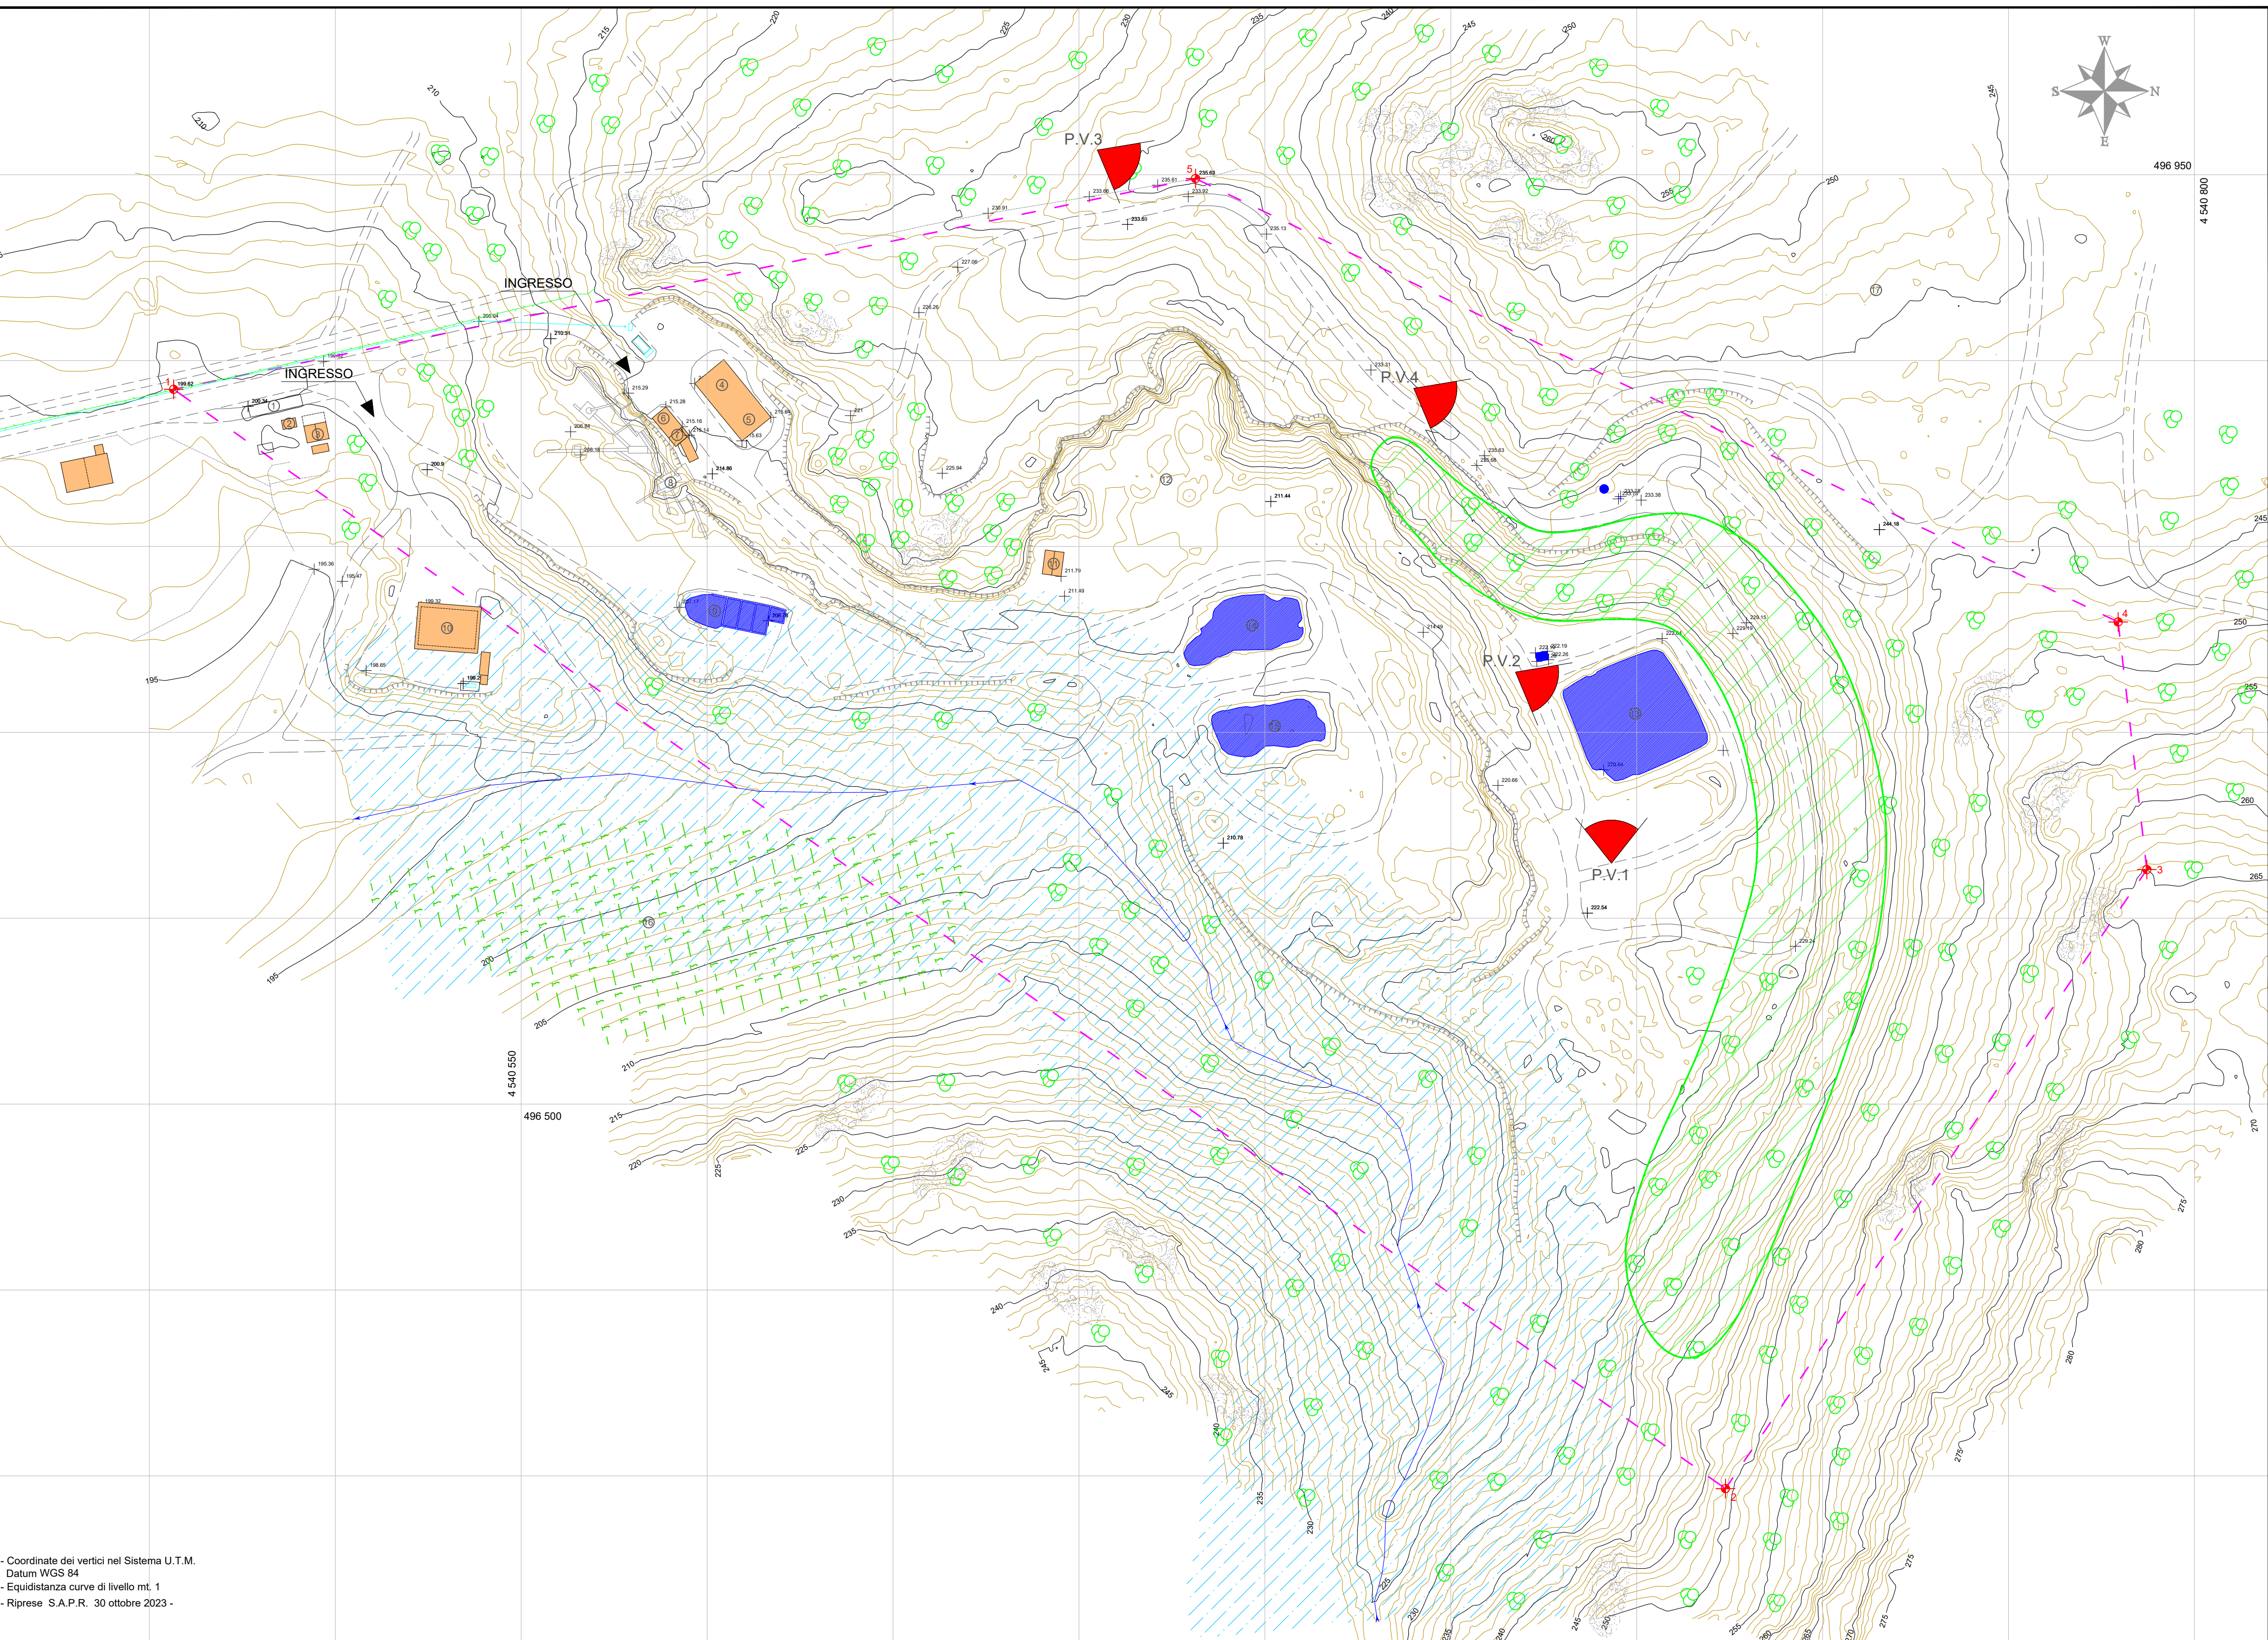

LEGENDA

- AREA DI CAVA
FASCIA DI RISPETTO
AREA GIA' RIPRISTINATA

COMUNE DI TRINITA' D'AGULTU
E VIGNOLA
PROVINCIA DI OLBIA - TEMPIO

PROGETTO DI COLTIVAZIONE E DI RECUPERO AMBIENTALE
DI UNA CAVA DI INERTI DI GRANITO IN LOCALITA'
" BUNICCU "

STUDIO DI IMPATTO AMBIENTALE

Redatto ai sensi della
D.G.R. n°11/75 del 24/03/2021 e D.G.R. n°38/134 del 17/11/2023

RICHIEDENTE : ADDIS GIOVANNI MATTEO
via delle Poste, 21/a - 07038 TRINITA' D'AGULTU
LOCALITA' : BUNICCU
MATERIALE : INERTI
SUPERFICIE CAVA : ha 09 are 20 centiare 99

STUDIO TECNICO MASALA
VIA 1 MAGGIO, 4 08047 SELARGIUS (CA)
TEL. FAX 070841478
studiotecnico.masala@gmail.com

PROGETTO

PIANO QUOTATO
STATO ATTUALE

- IDIVIDUAZIONE DELLE AREE GIA' RIPRISTINATE -

Dott. Ing. Ignazio MASALA

TAVOLA
S.10


Dott. Ing. Massimiliano MASALA

SCALA
1:1 000

Dott. Ing. Mauro MASALA

DATA
MARZO 2026

RISCONTRO NOTA ASL GALLURA
PG/2025/0041533 DEL 17/12/2025

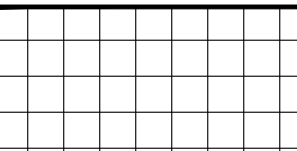

- Coordinate dei vertici nel Sistema U.T.M.
Datum WGS 84
- Equidistanza curve di livello mt. 1
- Riprese S.A.P.R. 30 ottobre 2023 -