


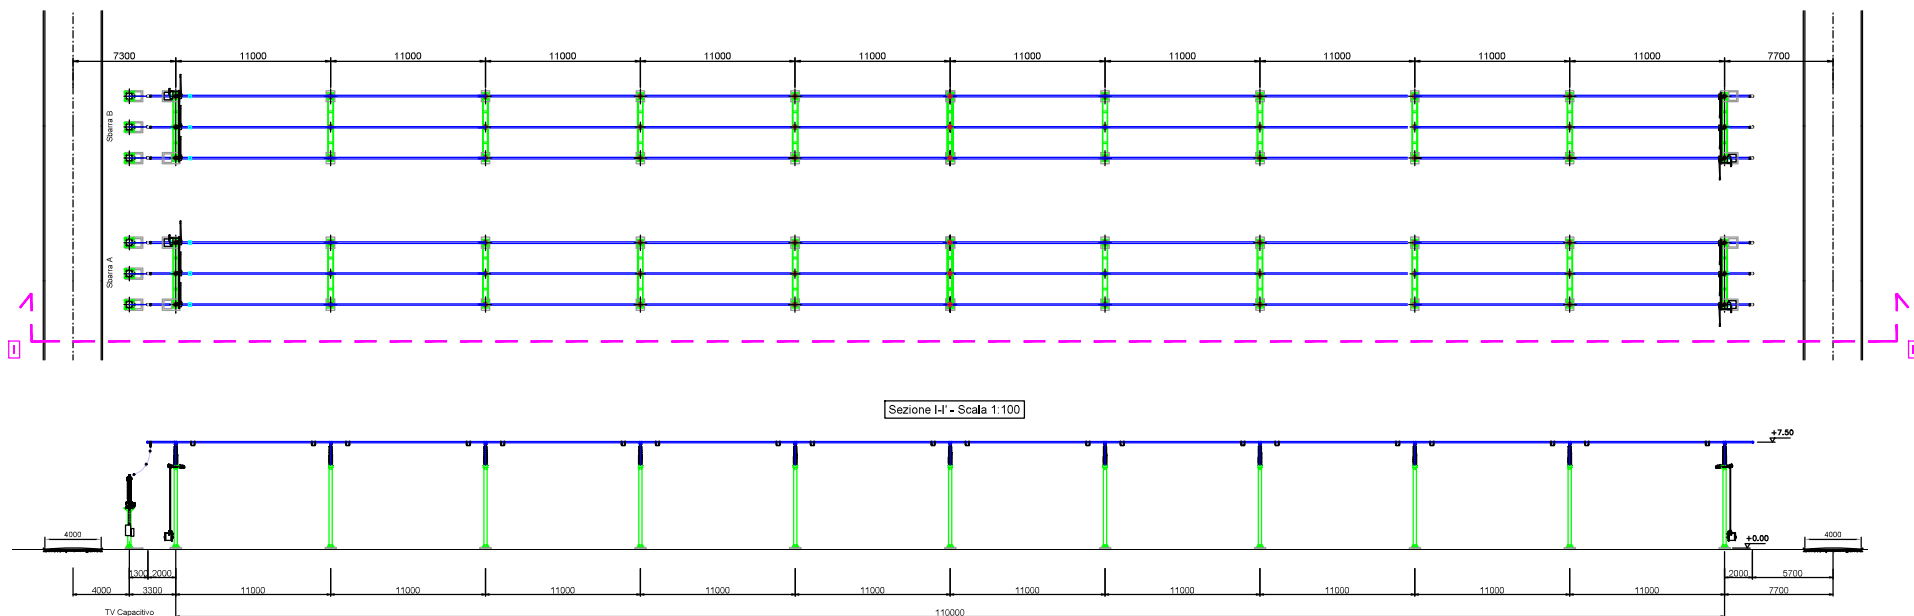

wood Gest. Rinnovabili S.r.l. Via Debateneo Caboto, 15 20094 Corsico (MI)		ECM ENGINEERING CONSULTING MANAGEMENT	
PROGETTO DEFINITIVO IMPIANTO D'AREE			
