
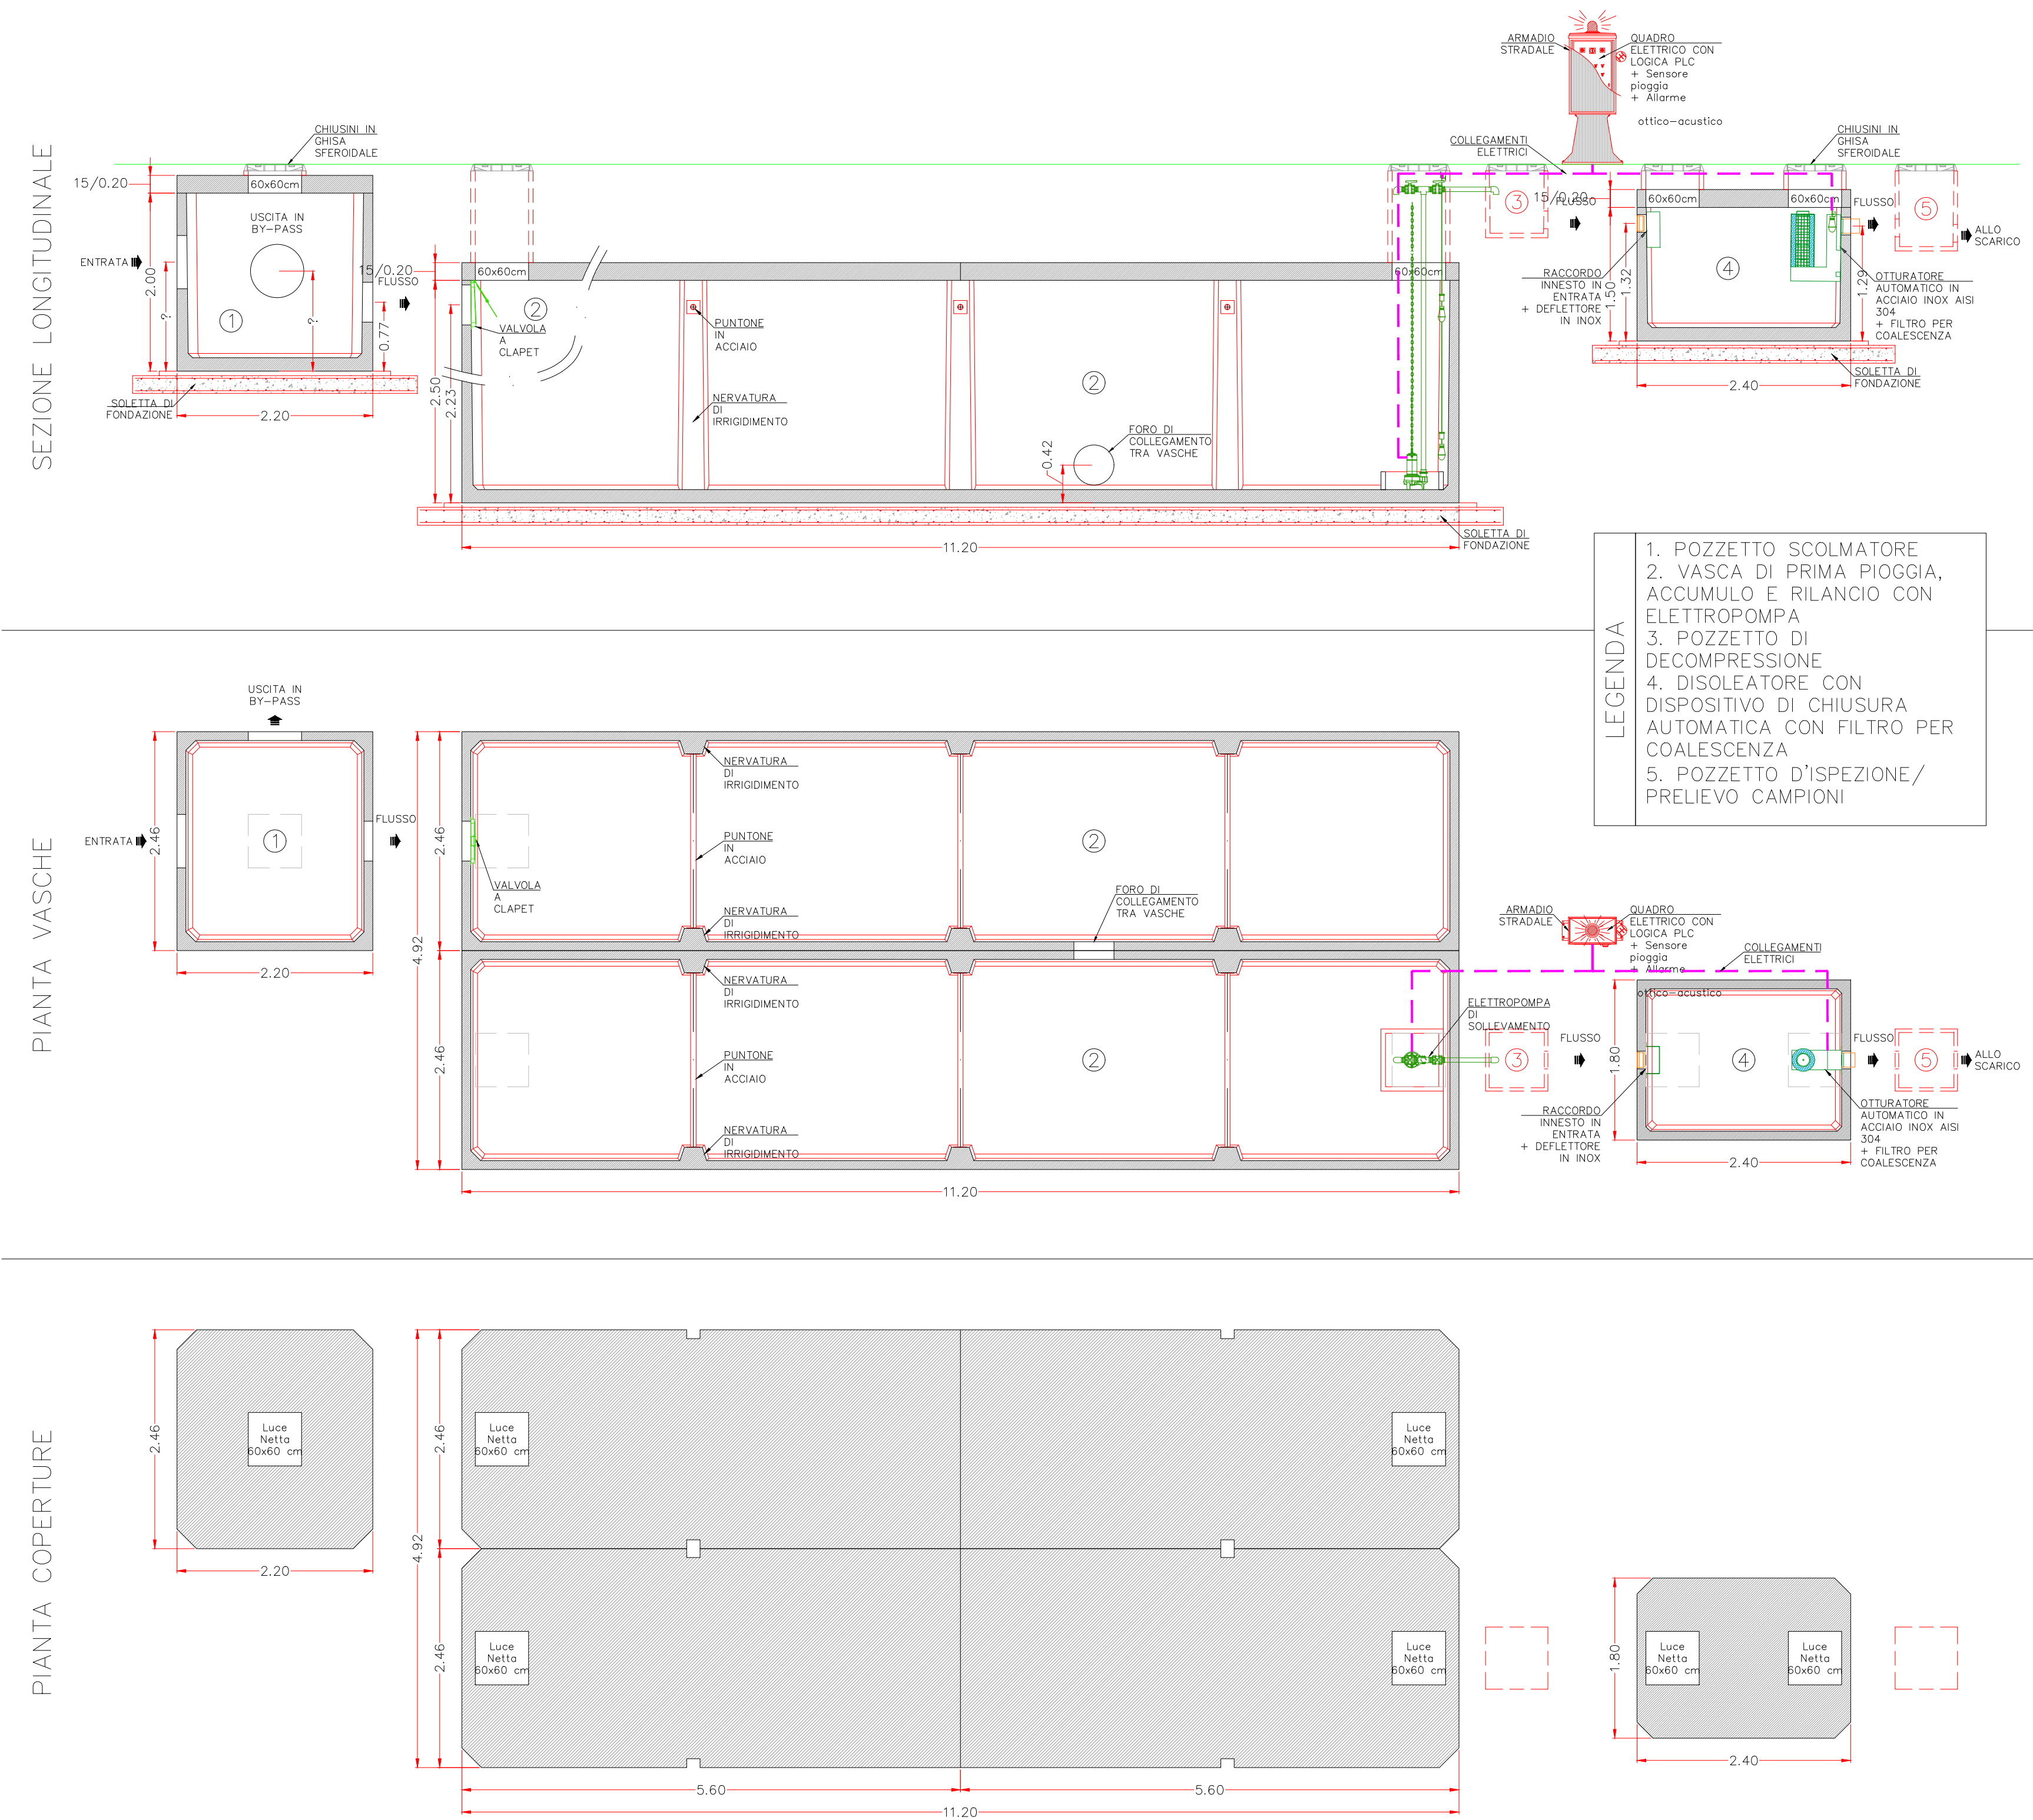


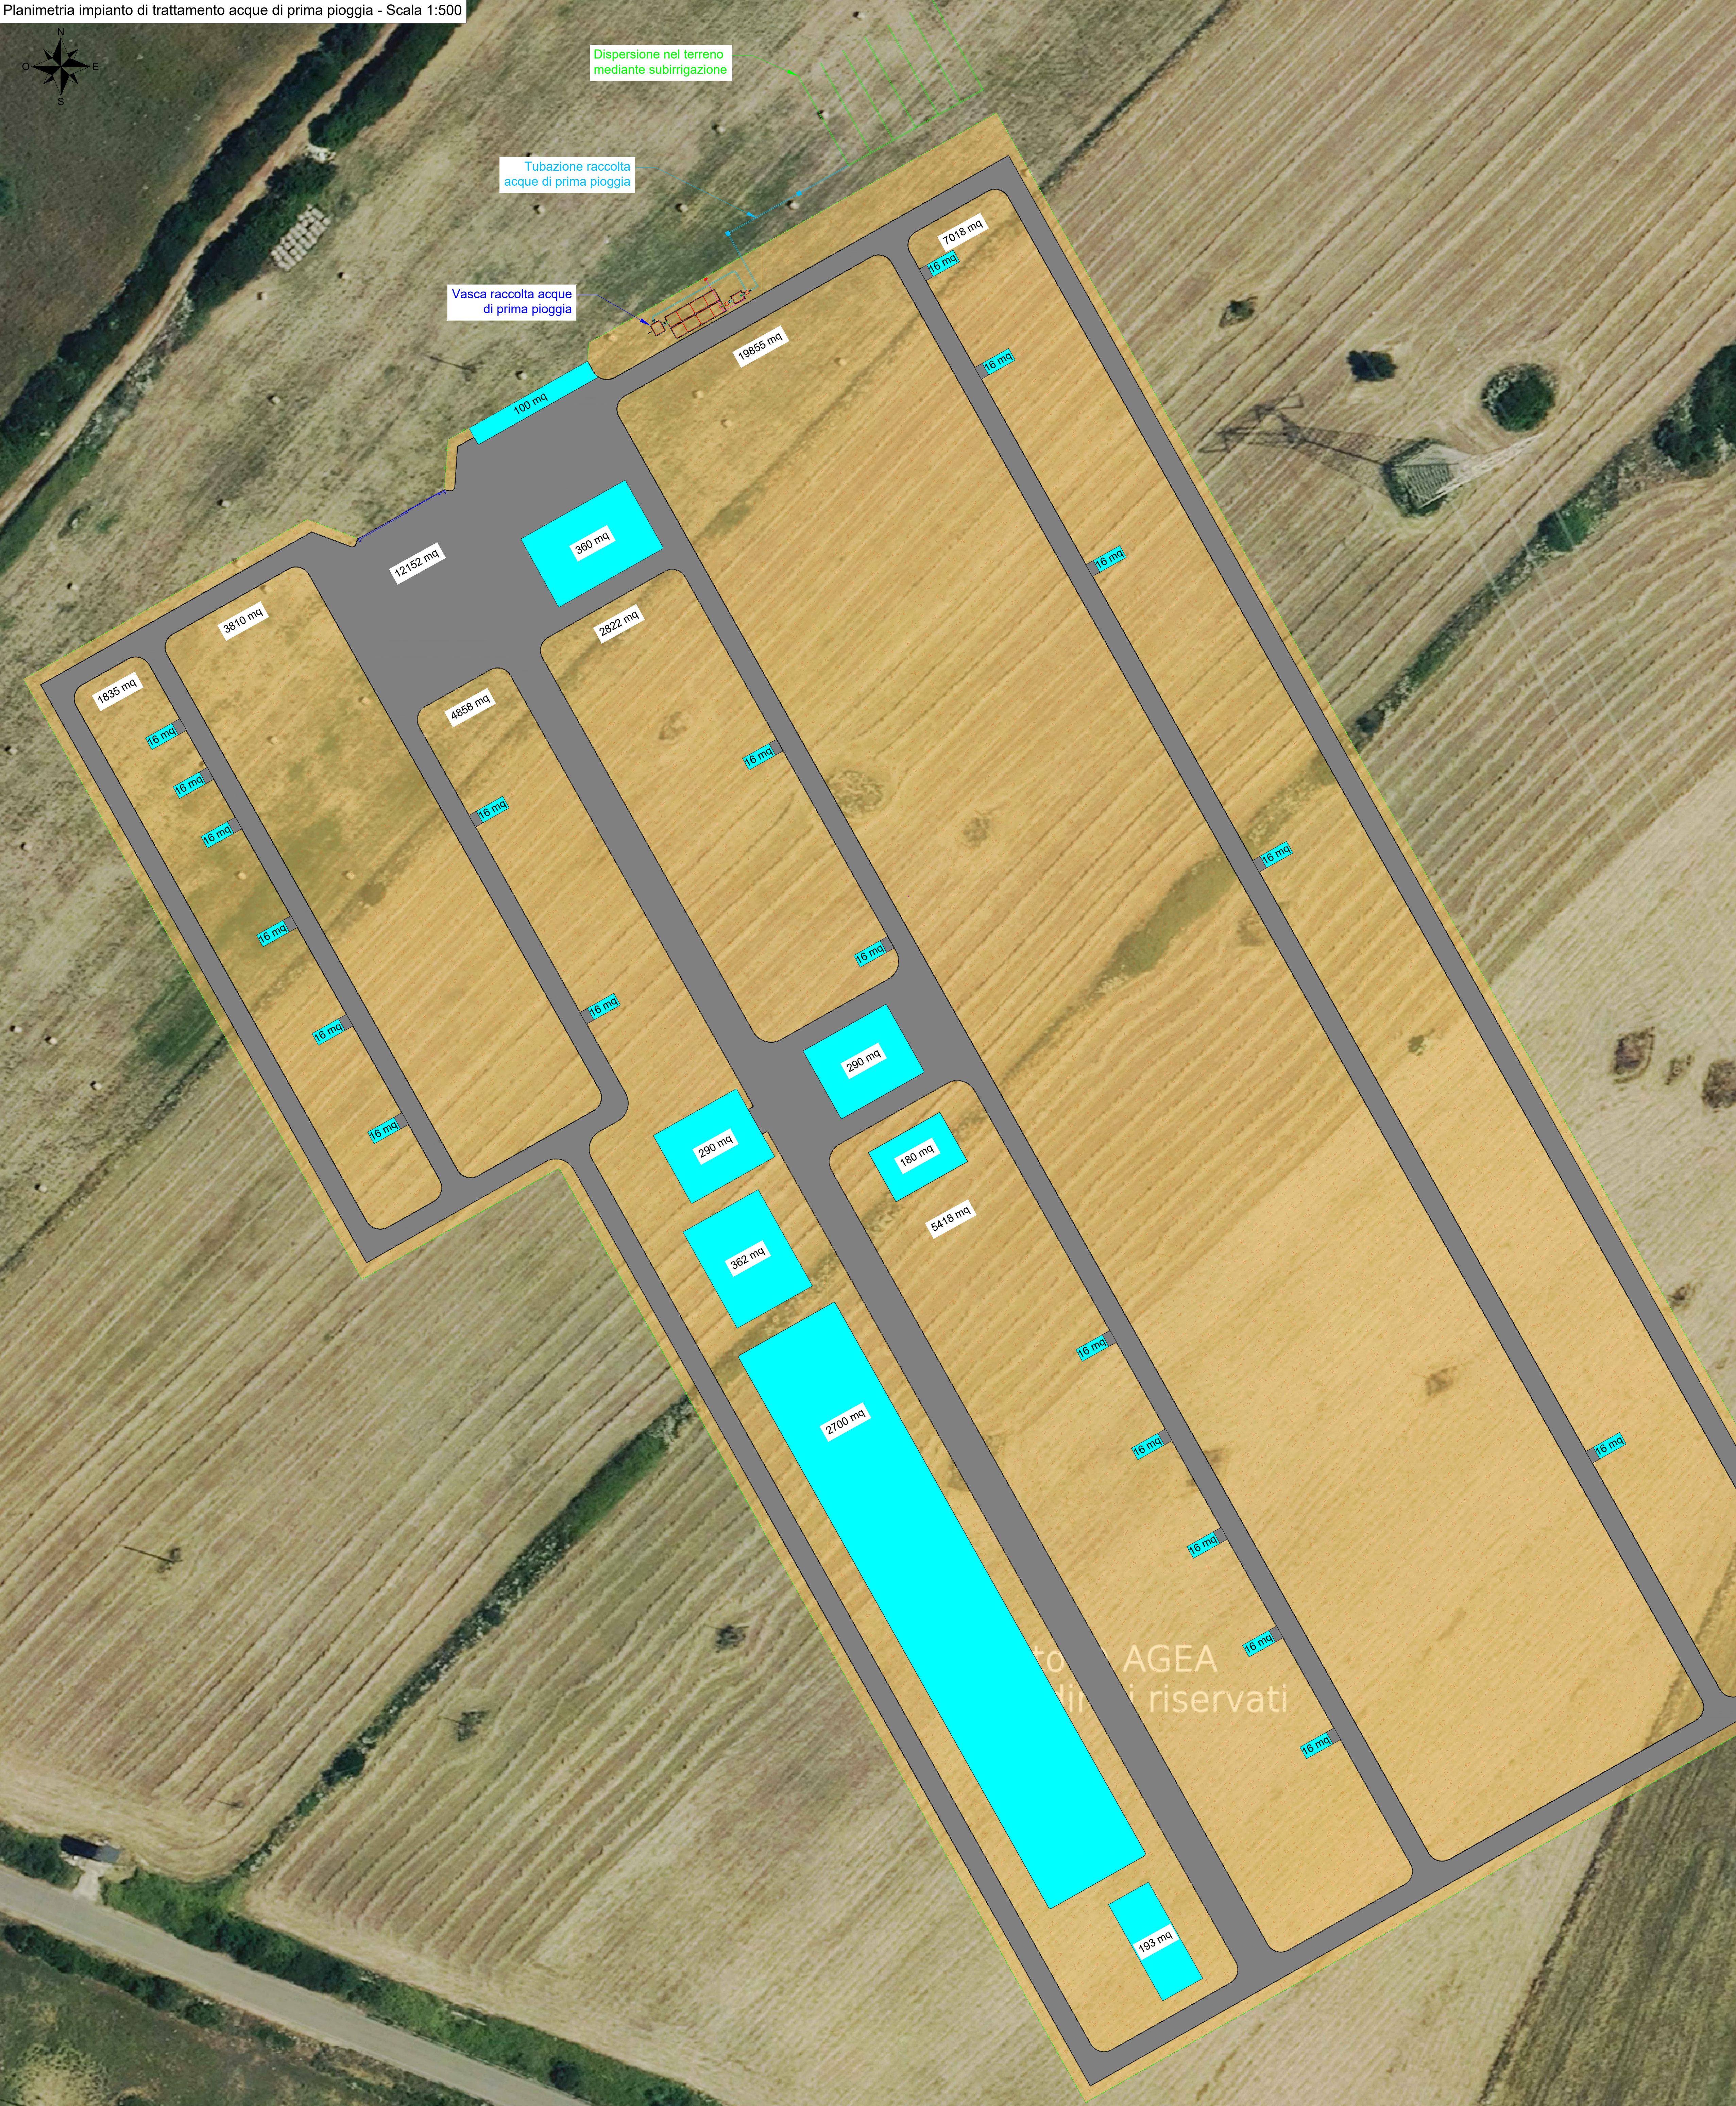

LEGENDA

- Area pavimentata interna - Acque confluiscono in vasca prima pioggia
- Coperture edifici - Acque confluiscono in vasca prima pioggia
- Aree interne stazioni non pavimentate (ghiaia e/o aree a verde)

COMMITTENTE

Geo Rinnovabile S.r.l.

Via Sebastiano Caboto,15

20094 Corsico (MI)

wood.