


Inquadramento generale - Scala 1:2000

REG PADUTAZZU

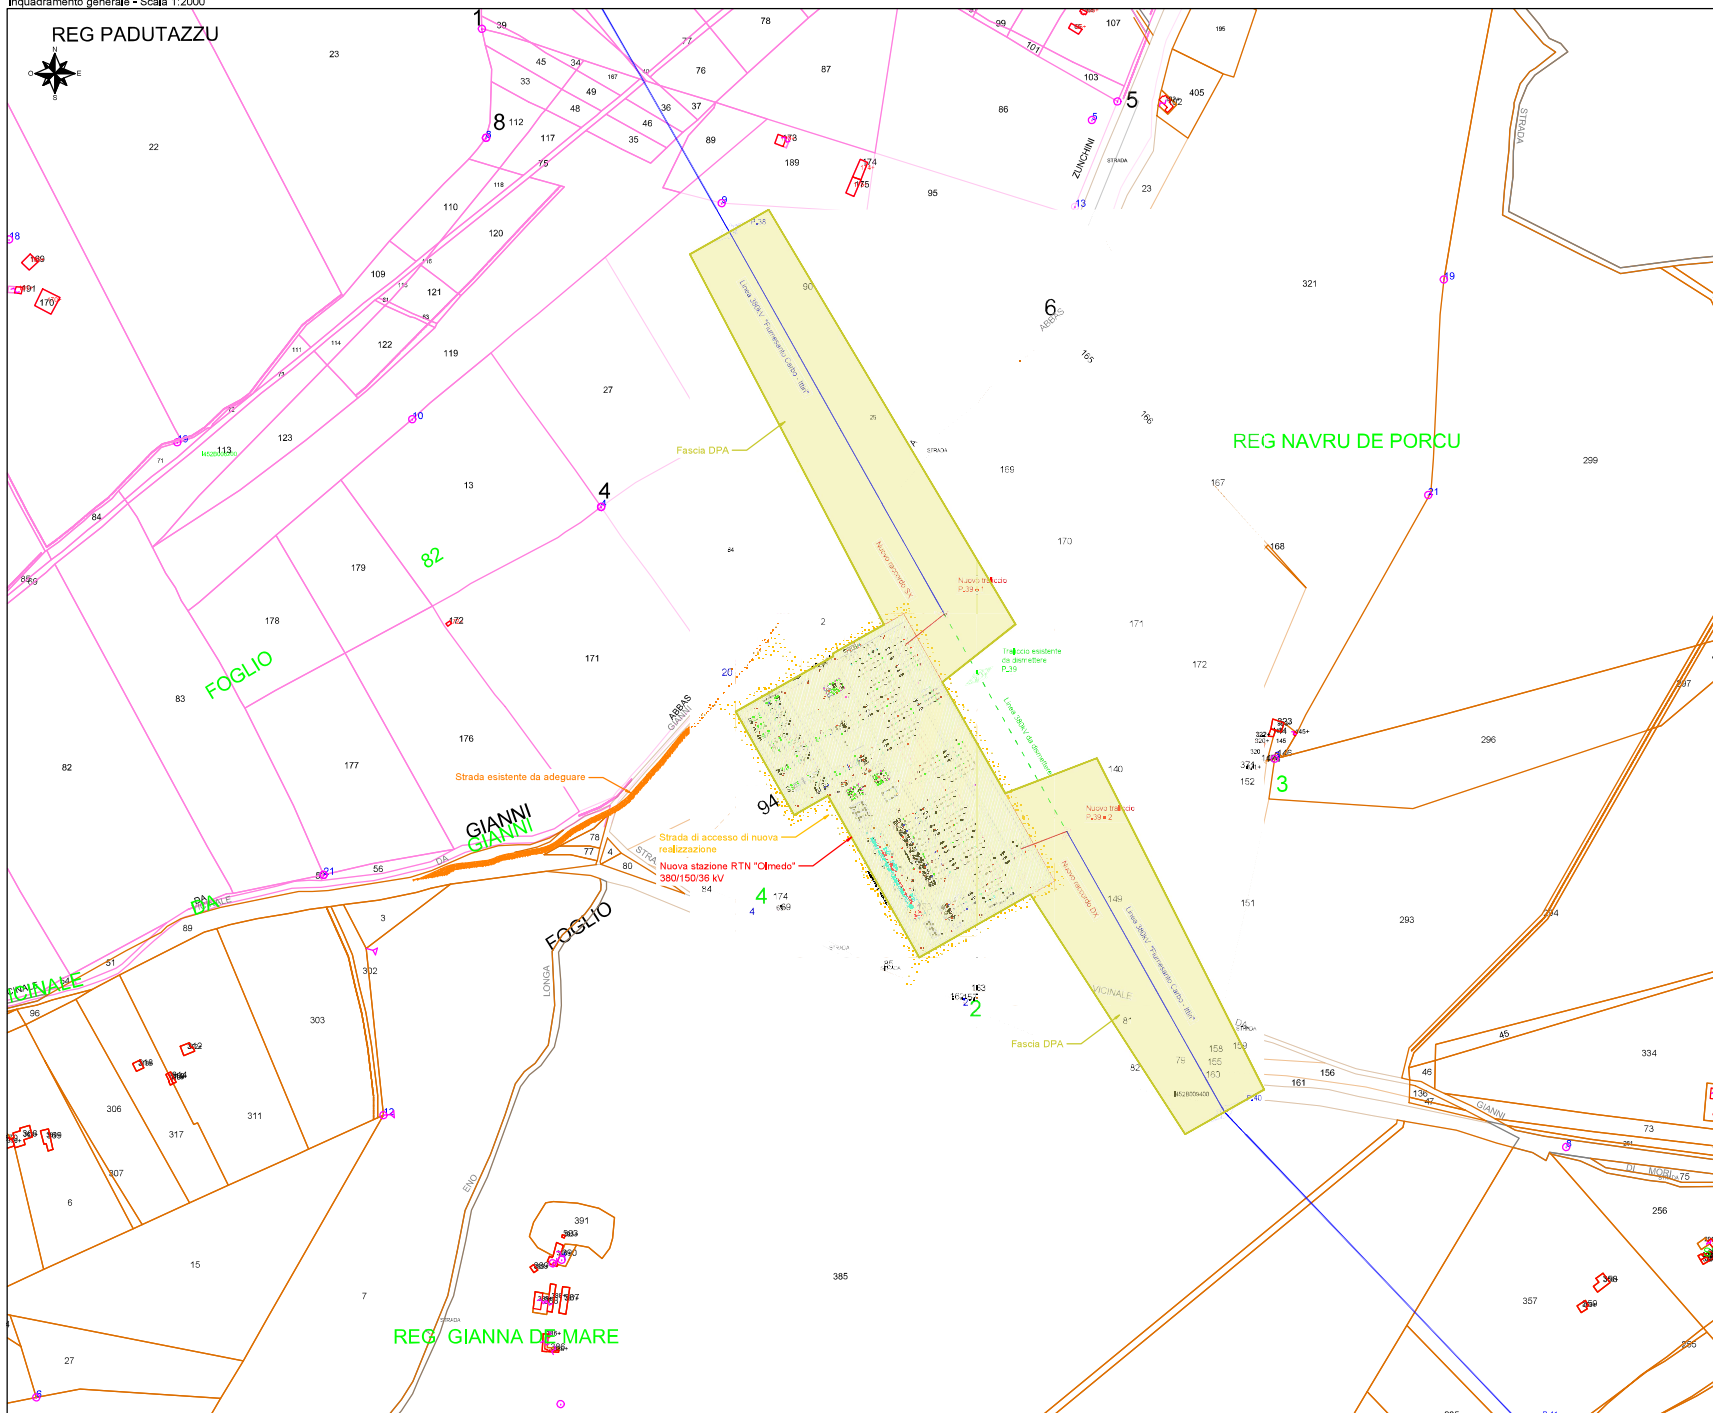

LEGENDA

- Strada di accesso di nuova realizzazione
- Strada esistente da adeguare
- Linea aerea esistente 380 kV "Flumescanto Carbo - Itir"
- Linea aerea da dismettere
- Nuovi raccordi 380 kV
- Nuovi tralicci 380 kV
- Tralicci da dismettere
- Tralicci esistenti
- Fascia DPA (Distanza di Prima Approssimazione)

LEGENDA - Fogli catastali

- Foglio 94 - Comune di Sassari - Sez. B (Narre)
- Foglio 82 - Comune di Sassari - Sez. B (Narre)

CONTENUTE		wood		STUDIO DI PROGETTAZIONE	
Geo Rinnovabili S.r.l. Via Sebastiano Caboto, 15 20094 Corsico (MI)					
					
3	14-03	EMISSO PER TIR AUTORIZZATIVO	CC	MI	
2	09-12	EMISSO PER TIR AUTORIZZATIVO	CC	MI	
1	20-10	EMISSO PER TIR AUTORIZZATIVO	CC	MI	
0	14-03	EMISSO PER TIR AUTORIZZATIVO	CC	MI	
REV		DATE		REVISIONS	
