
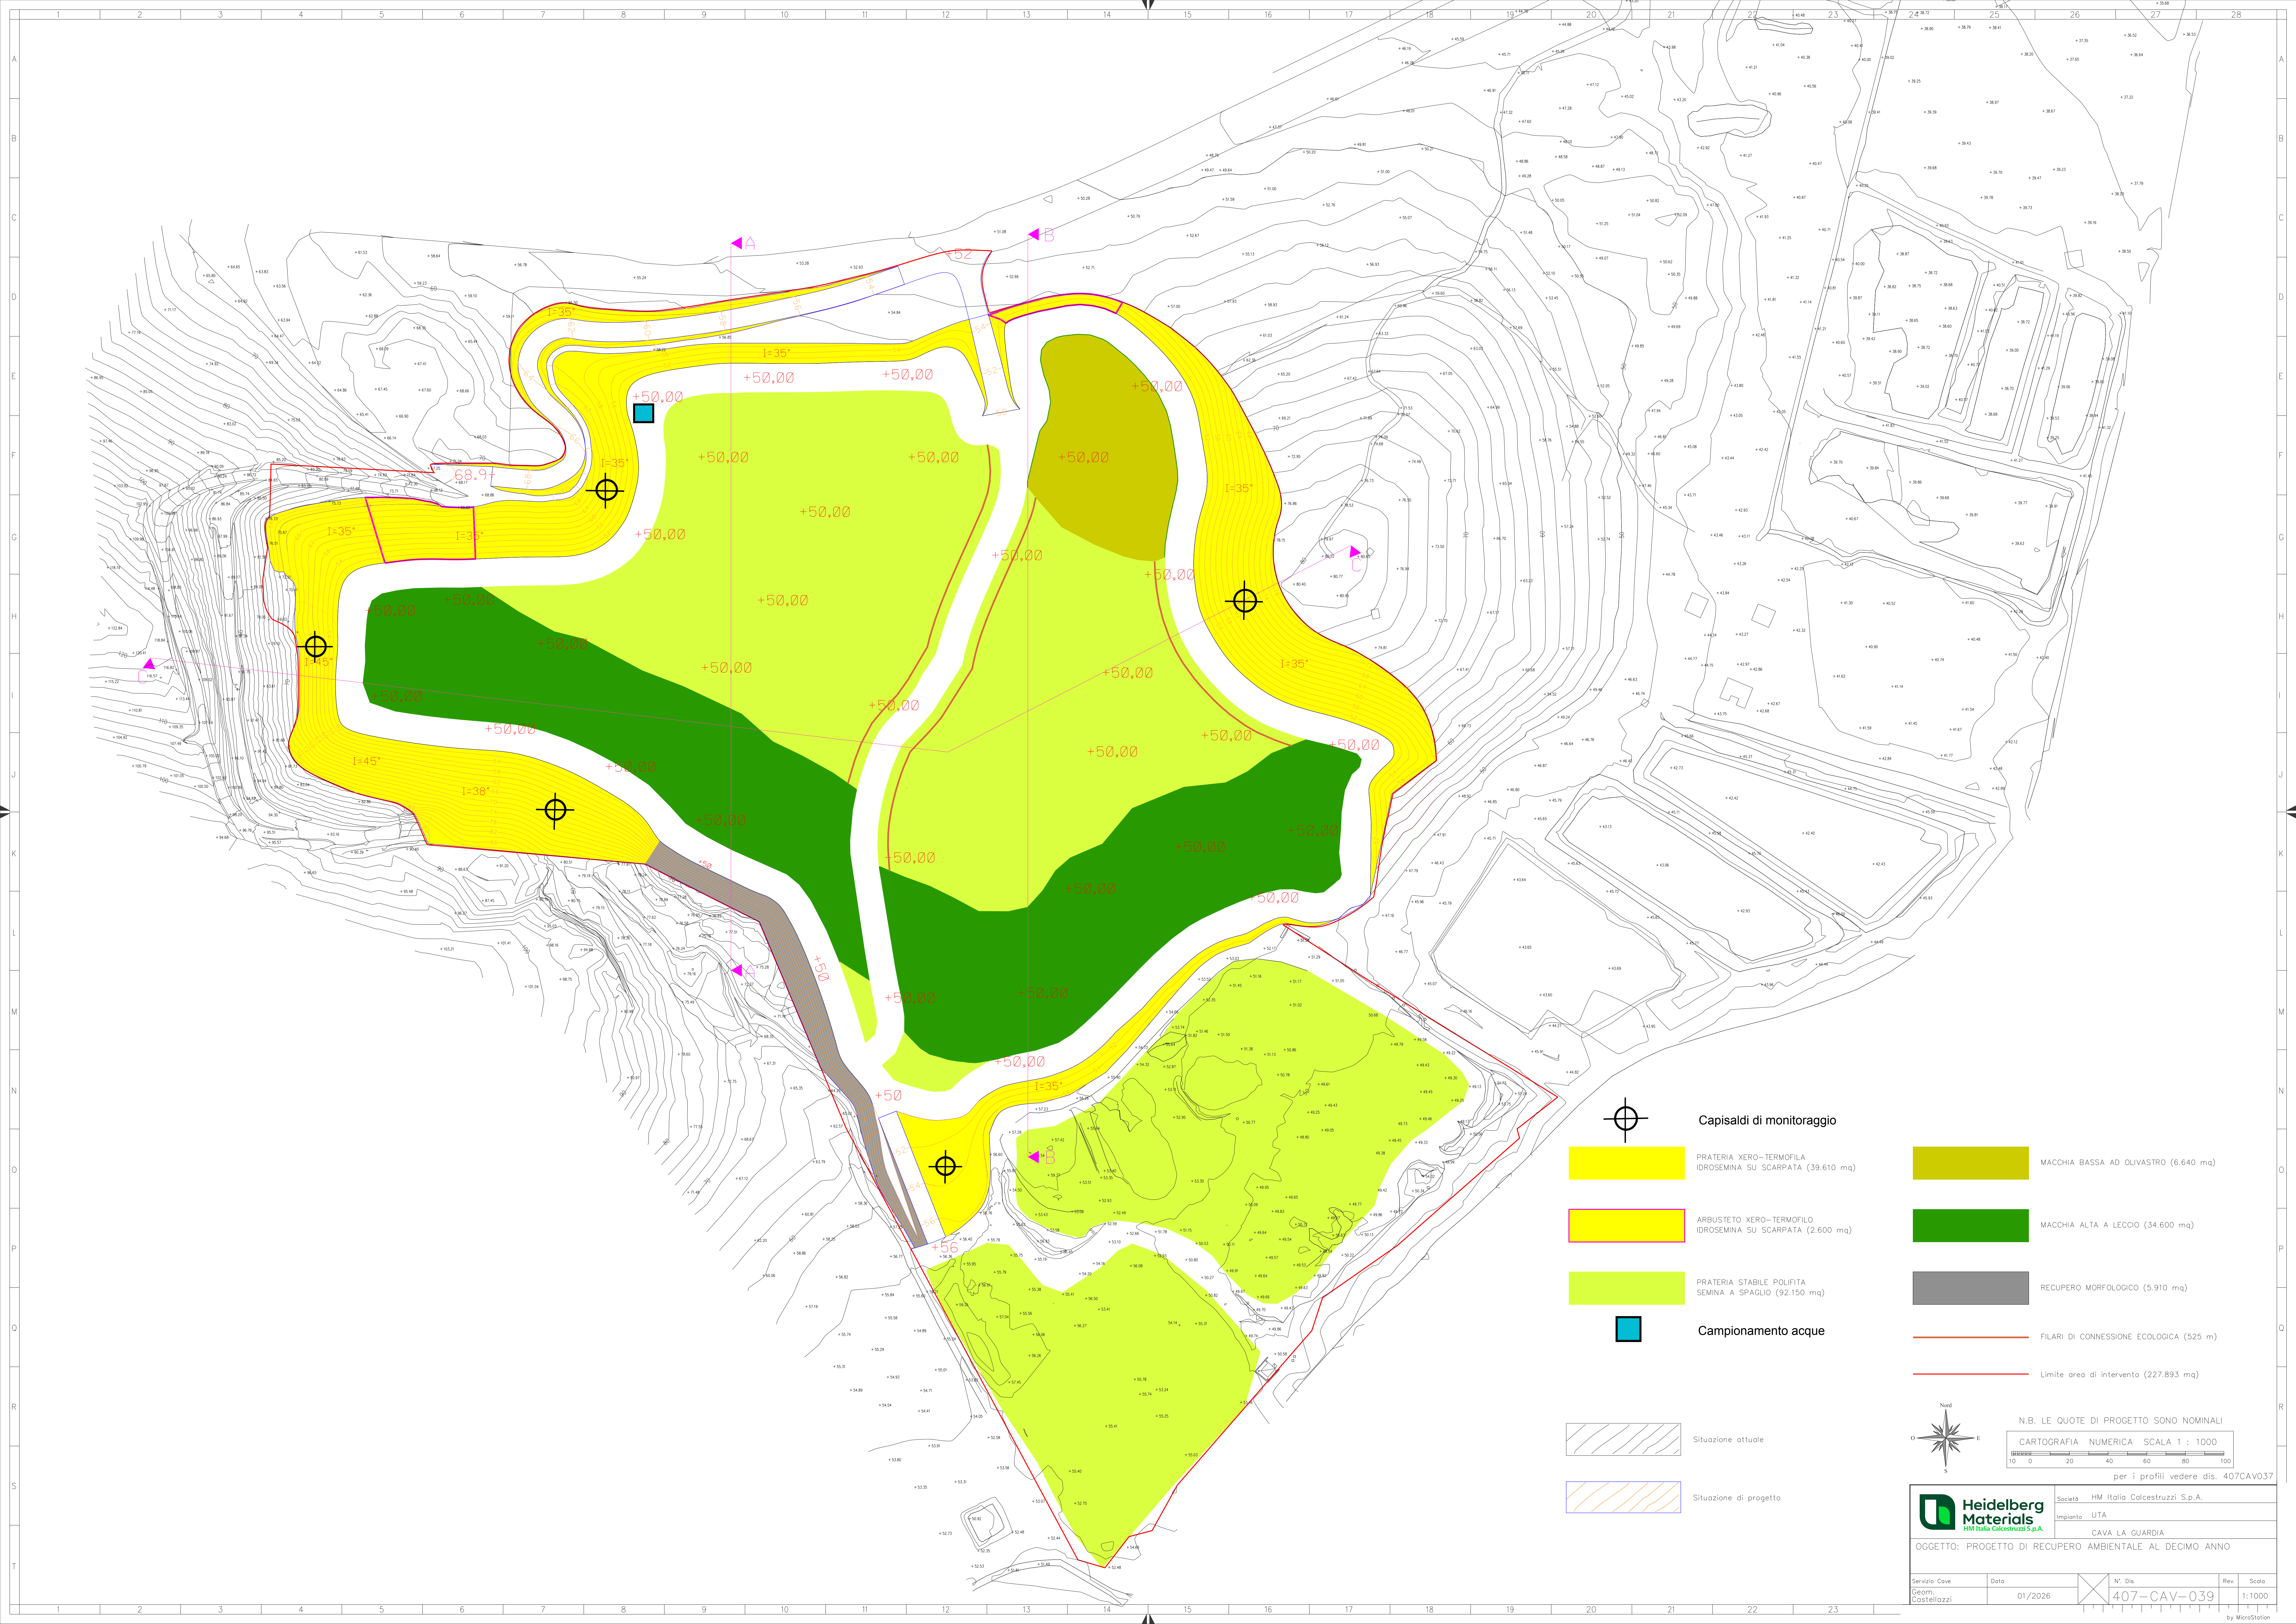
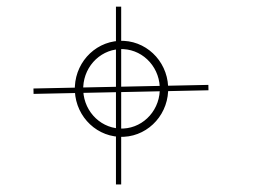
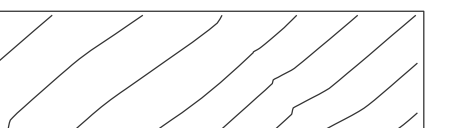


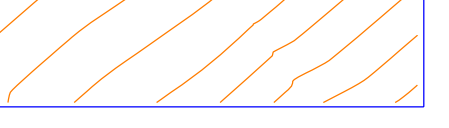

-  **Capisaldi di monitoraggio**
-  PRATERIA XERO-TERMOFILO IDROSEMINA SU SCARPATA (39.610 mq)
-  ARBUSTETO XERO-TERMOFILO IDROSEMINA SU SCARPATA (2.600 mq)
-  PRATERIA STABILE POLIFITA SEMINA A SPAGLIO (92.150 mq)
-  **Campionamento acque**
-  Situazione attuale
-  Situazione di progetto
-  MACCHIA BASSA AD OLIVASTRO (6.640 mq)
-  MACCHIA ALTA A LECCIO (34.600 mq)
-  RECUPERO MORFOLOGICO (5.910 mq)
-  FILARI DI CONNESSIONE ECOLOGICA (525 m)
-  Limite area di intervento (227.893 mq)

N.B. LE QUOTE DI PROGETTO SONO NOMINALI

CARTOGRAFIA NUMERICA SCALA 1 : 1000

per i profili vedere dis. 407CAV037

		Società HM Italia Colcestruzzi S.p.A.	
Heidelberg Materials HM Italia Colcestruzzi S.p.A.		Impianto UTA	
		CAVA LA GUARDIA	
OGGETTO: PROGETTO DI RECUPERO AMBIENTALE AL DECIMO ANNO			
Servizio Cave	Data	N° Dis.	Rev.
Geom. Costellazzi	01/2026	407-CAV-039	1: