

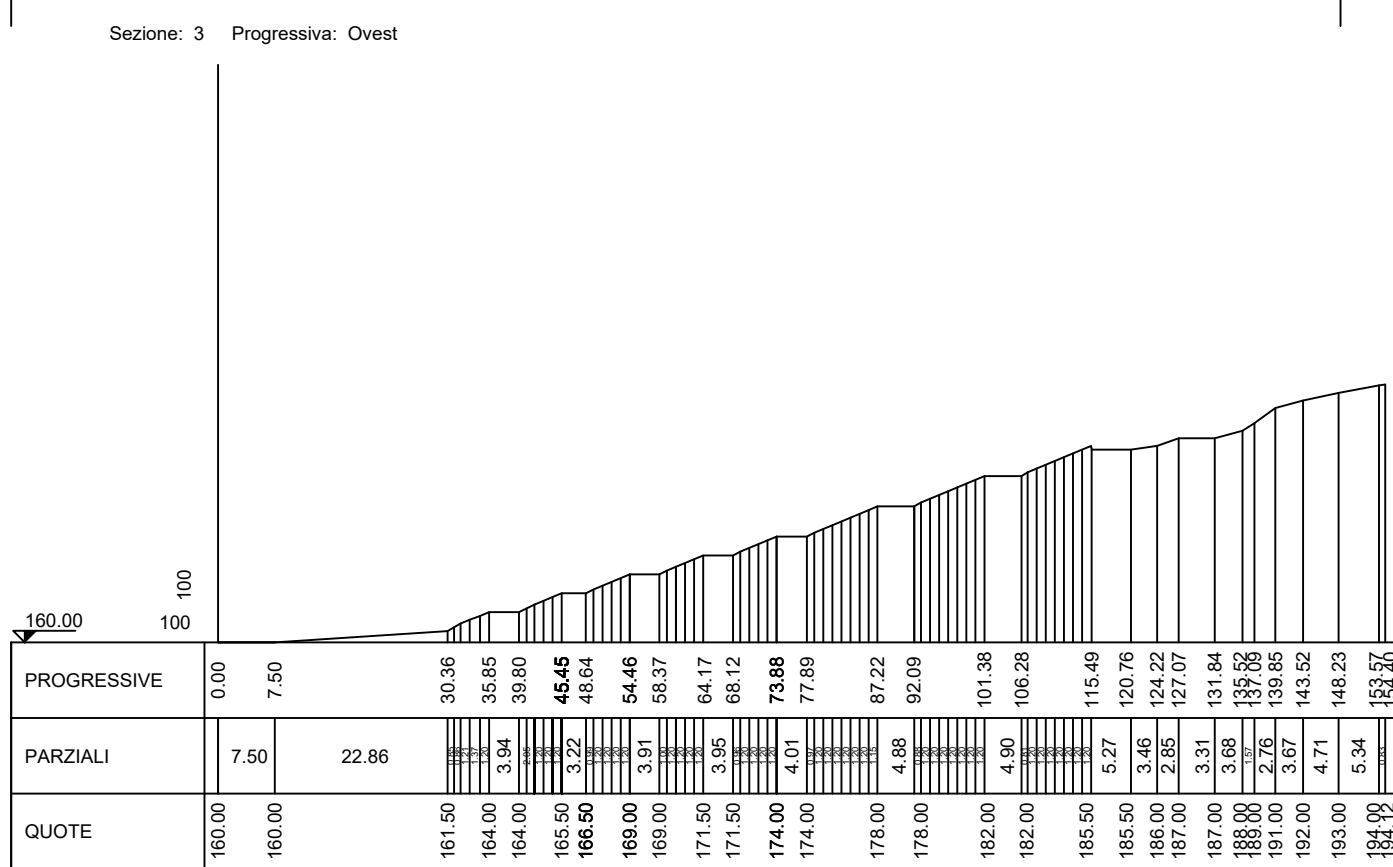
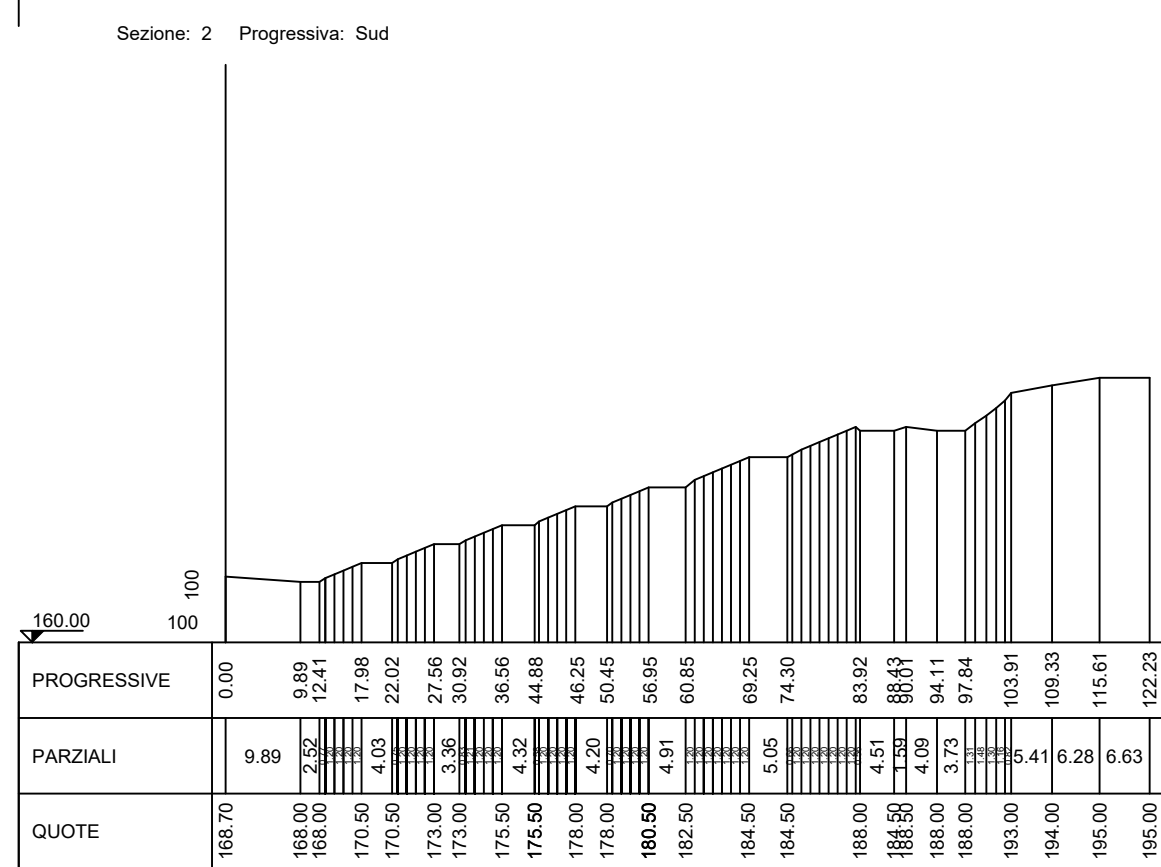
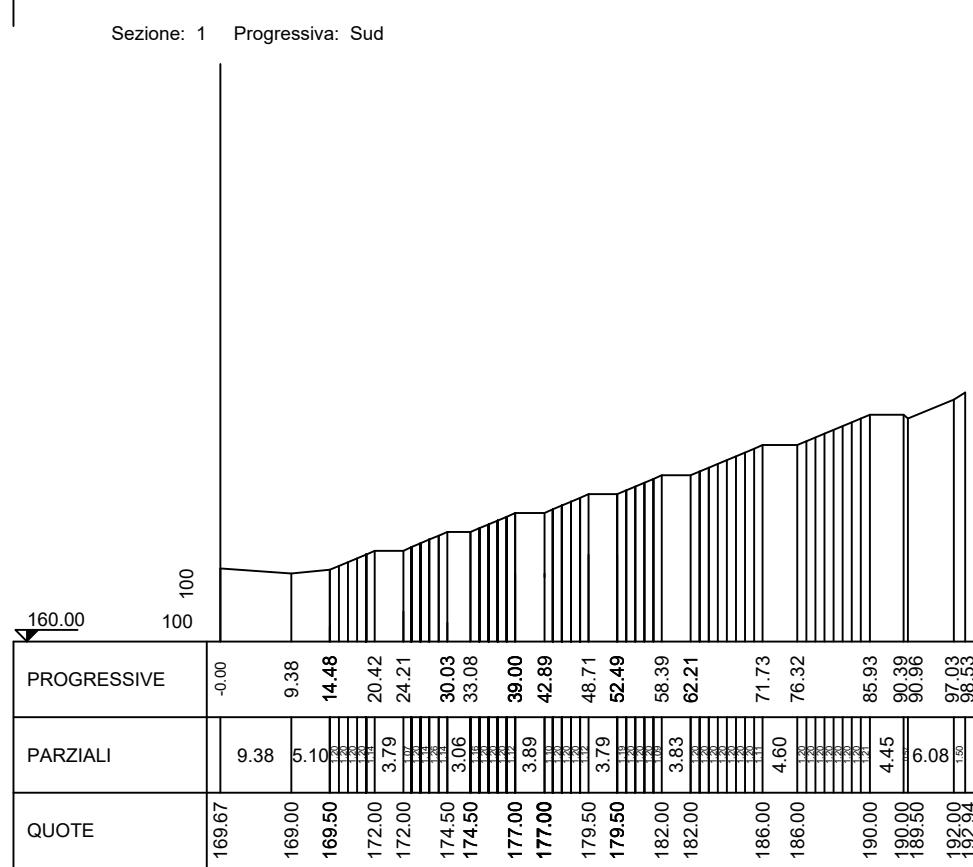
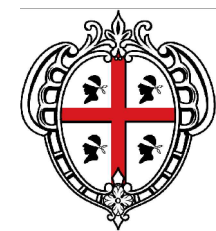
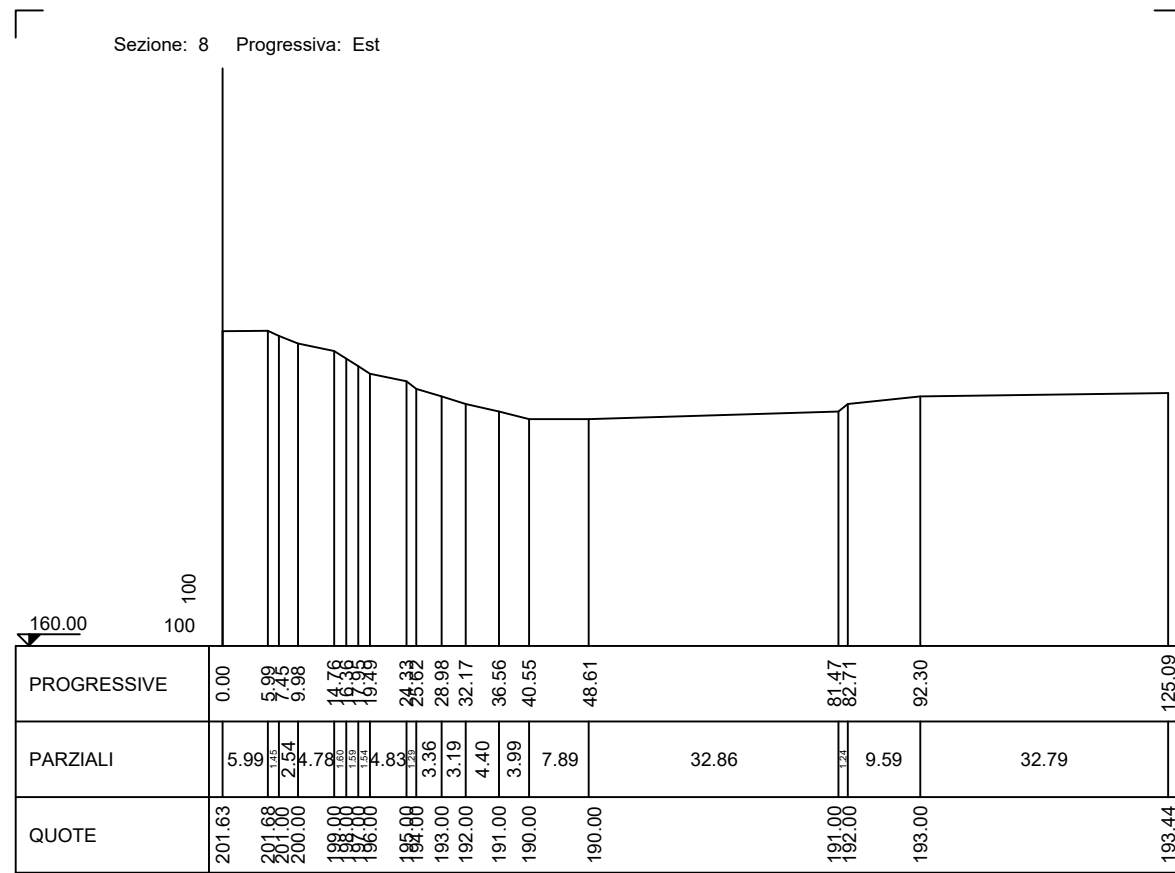
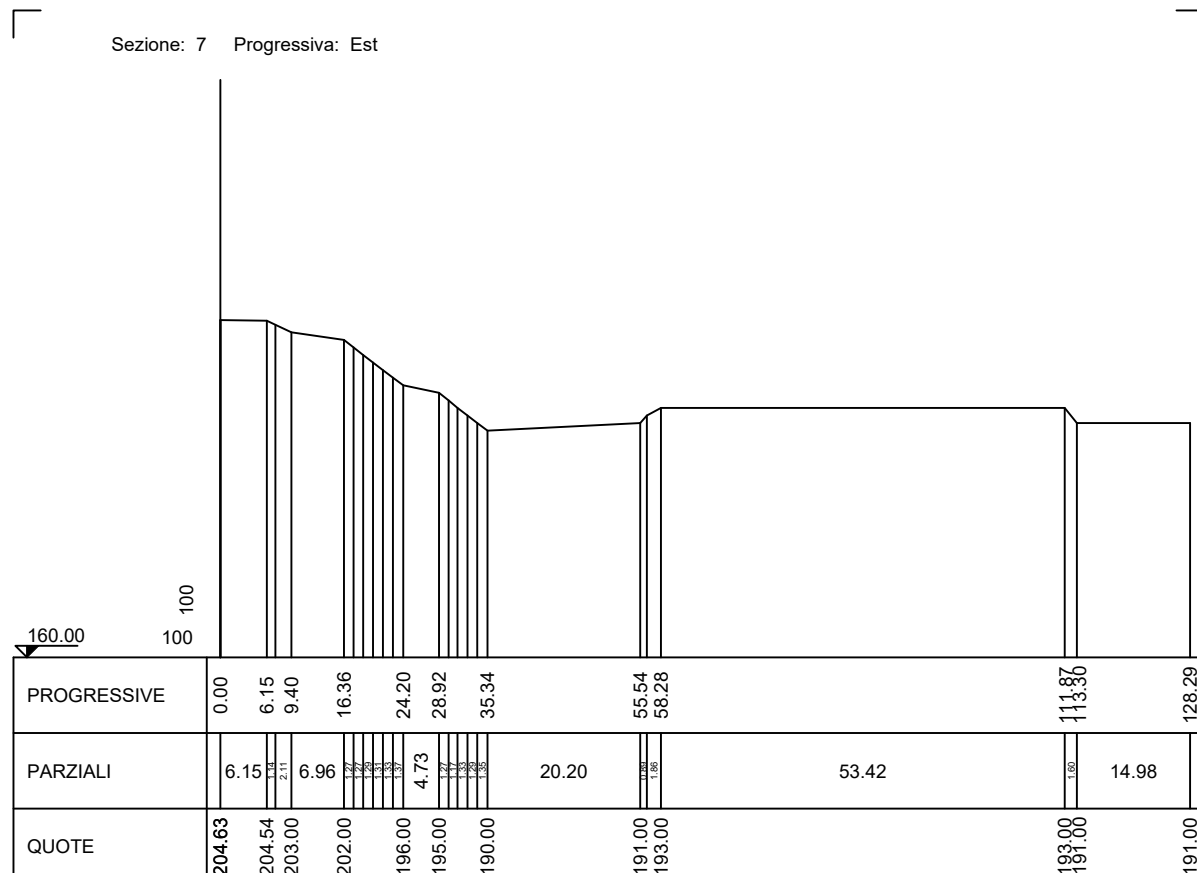
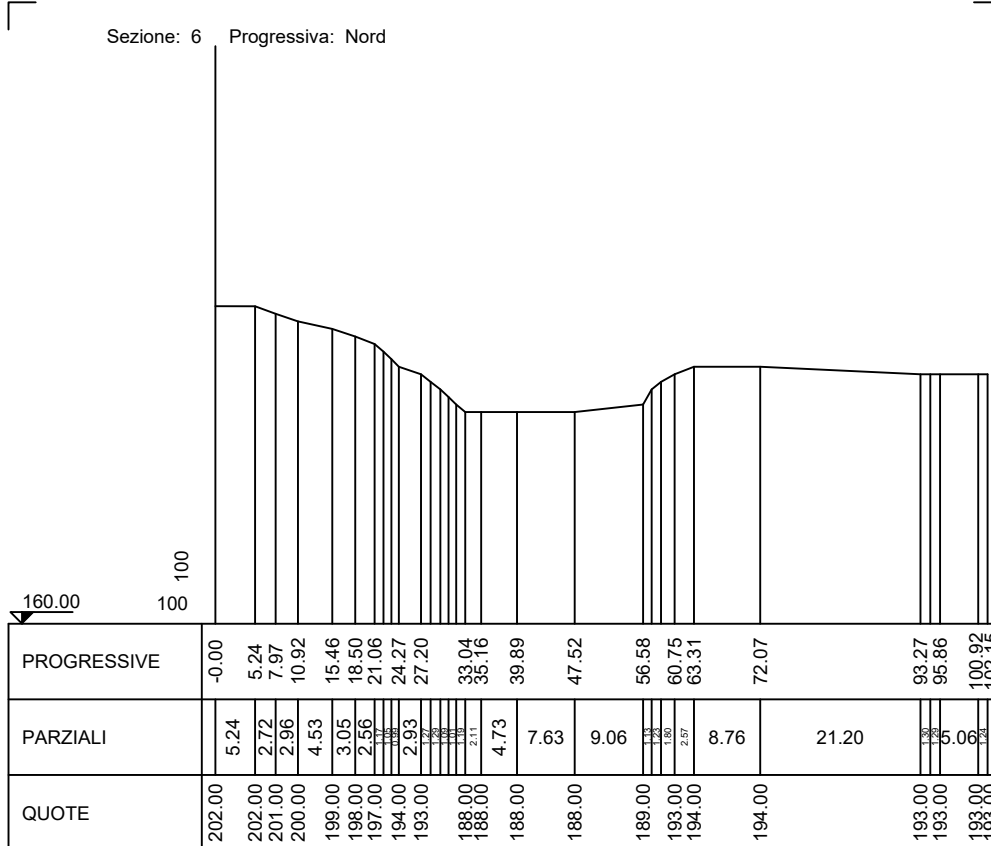
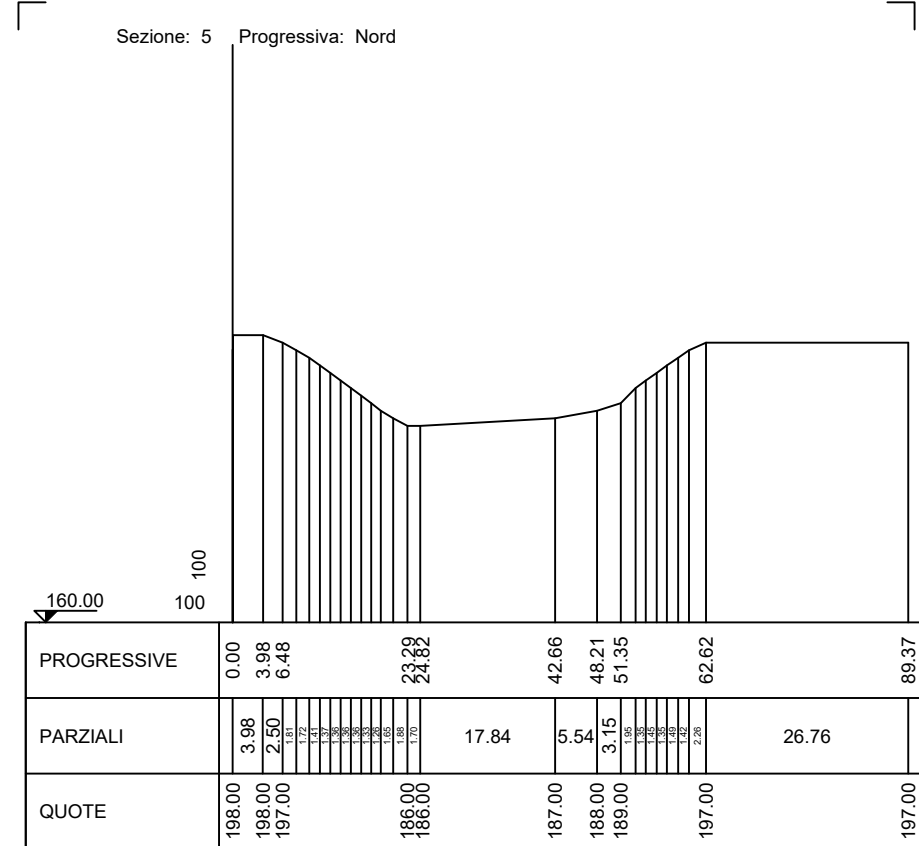


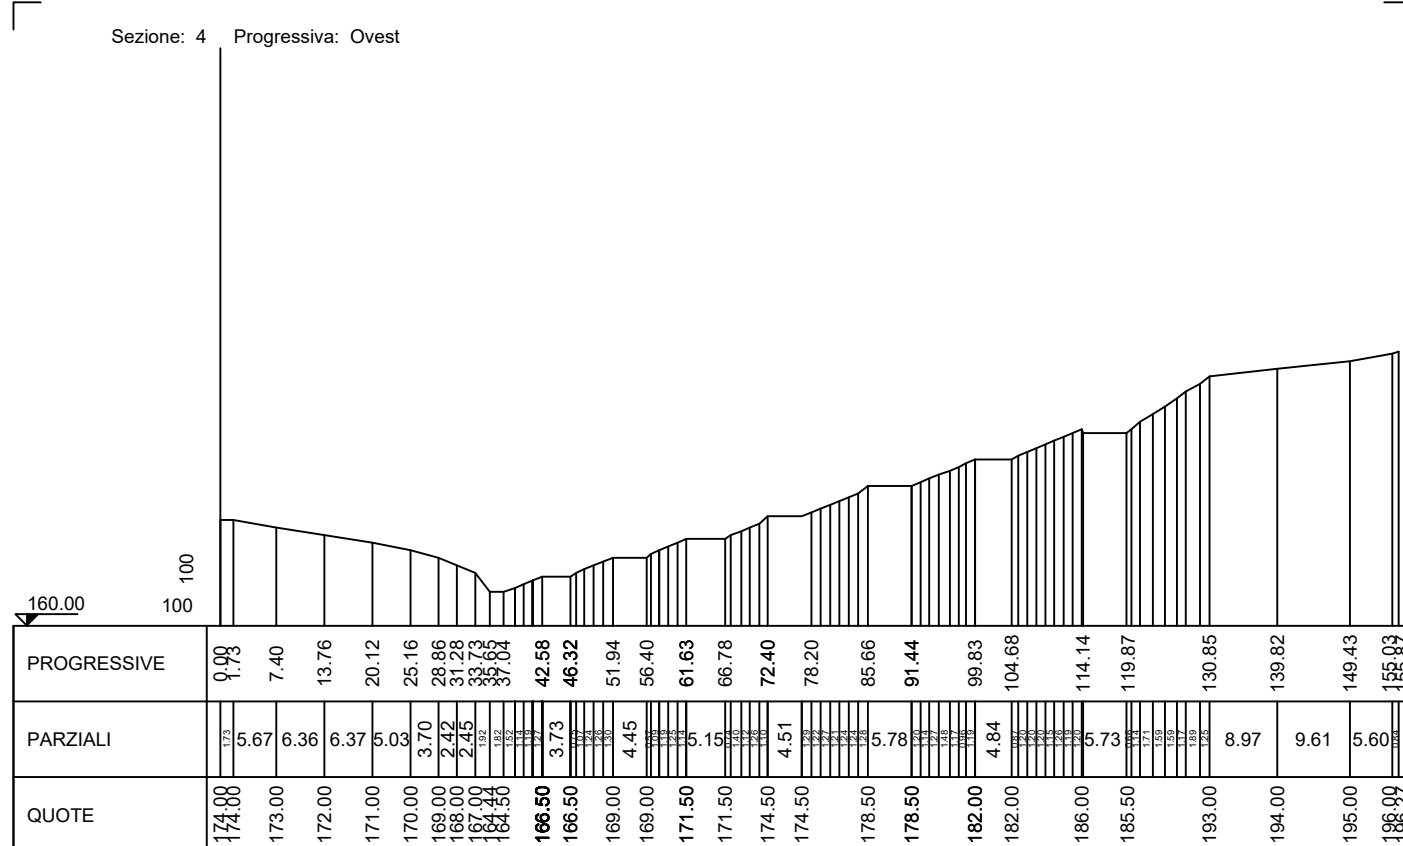

DISCARICA RSNP
RIVERSO S.p.A.
Comune di
CARBONIA

ORIENTAMENTO

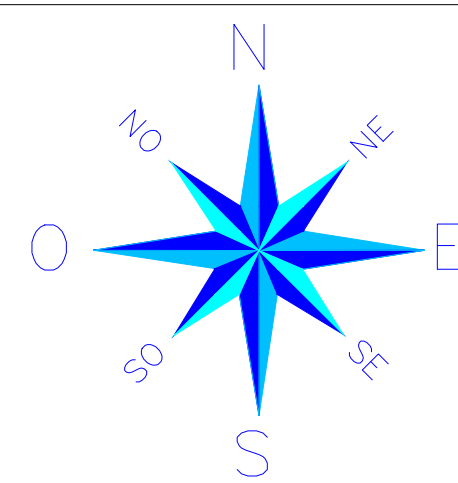

REGIONE AUTONOMA DELLA SERDEGNA
Provincia Sulcis Iglesiente
Comune di Carbonia



PROGETTO:

AMPLIAMENTO DISCARICA
(8 argine di sopraelevazione)
per R.S.N.P.
in loc. Serra Scirieddus
Comune di Carbonia (CI)

TITOLO ELABORATO:

PROGETTO DEFINITIVO
Sezioni stato di coltivazione 7° argine

Il Proponente:



RIVERSO S.p.A.
Sede Legale:
Via Privata Maria Teresa, 11
20123 MILANO
info@riverso.it
pec: riverso@pec.it
www.riverso.it

Il Progettista:



Studio Tecnico Minerario ed Ambiente
Progettazione - Studio - Consulenza - D.L.S.L.
Via XX Settembre, 27 00185 ROMA

Marzo 2026

Tavola n° 01 A

Scala: 1:100