
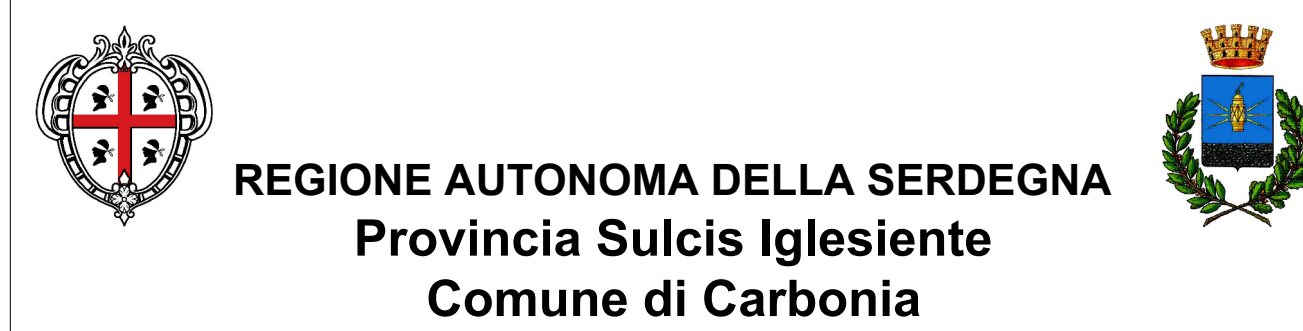
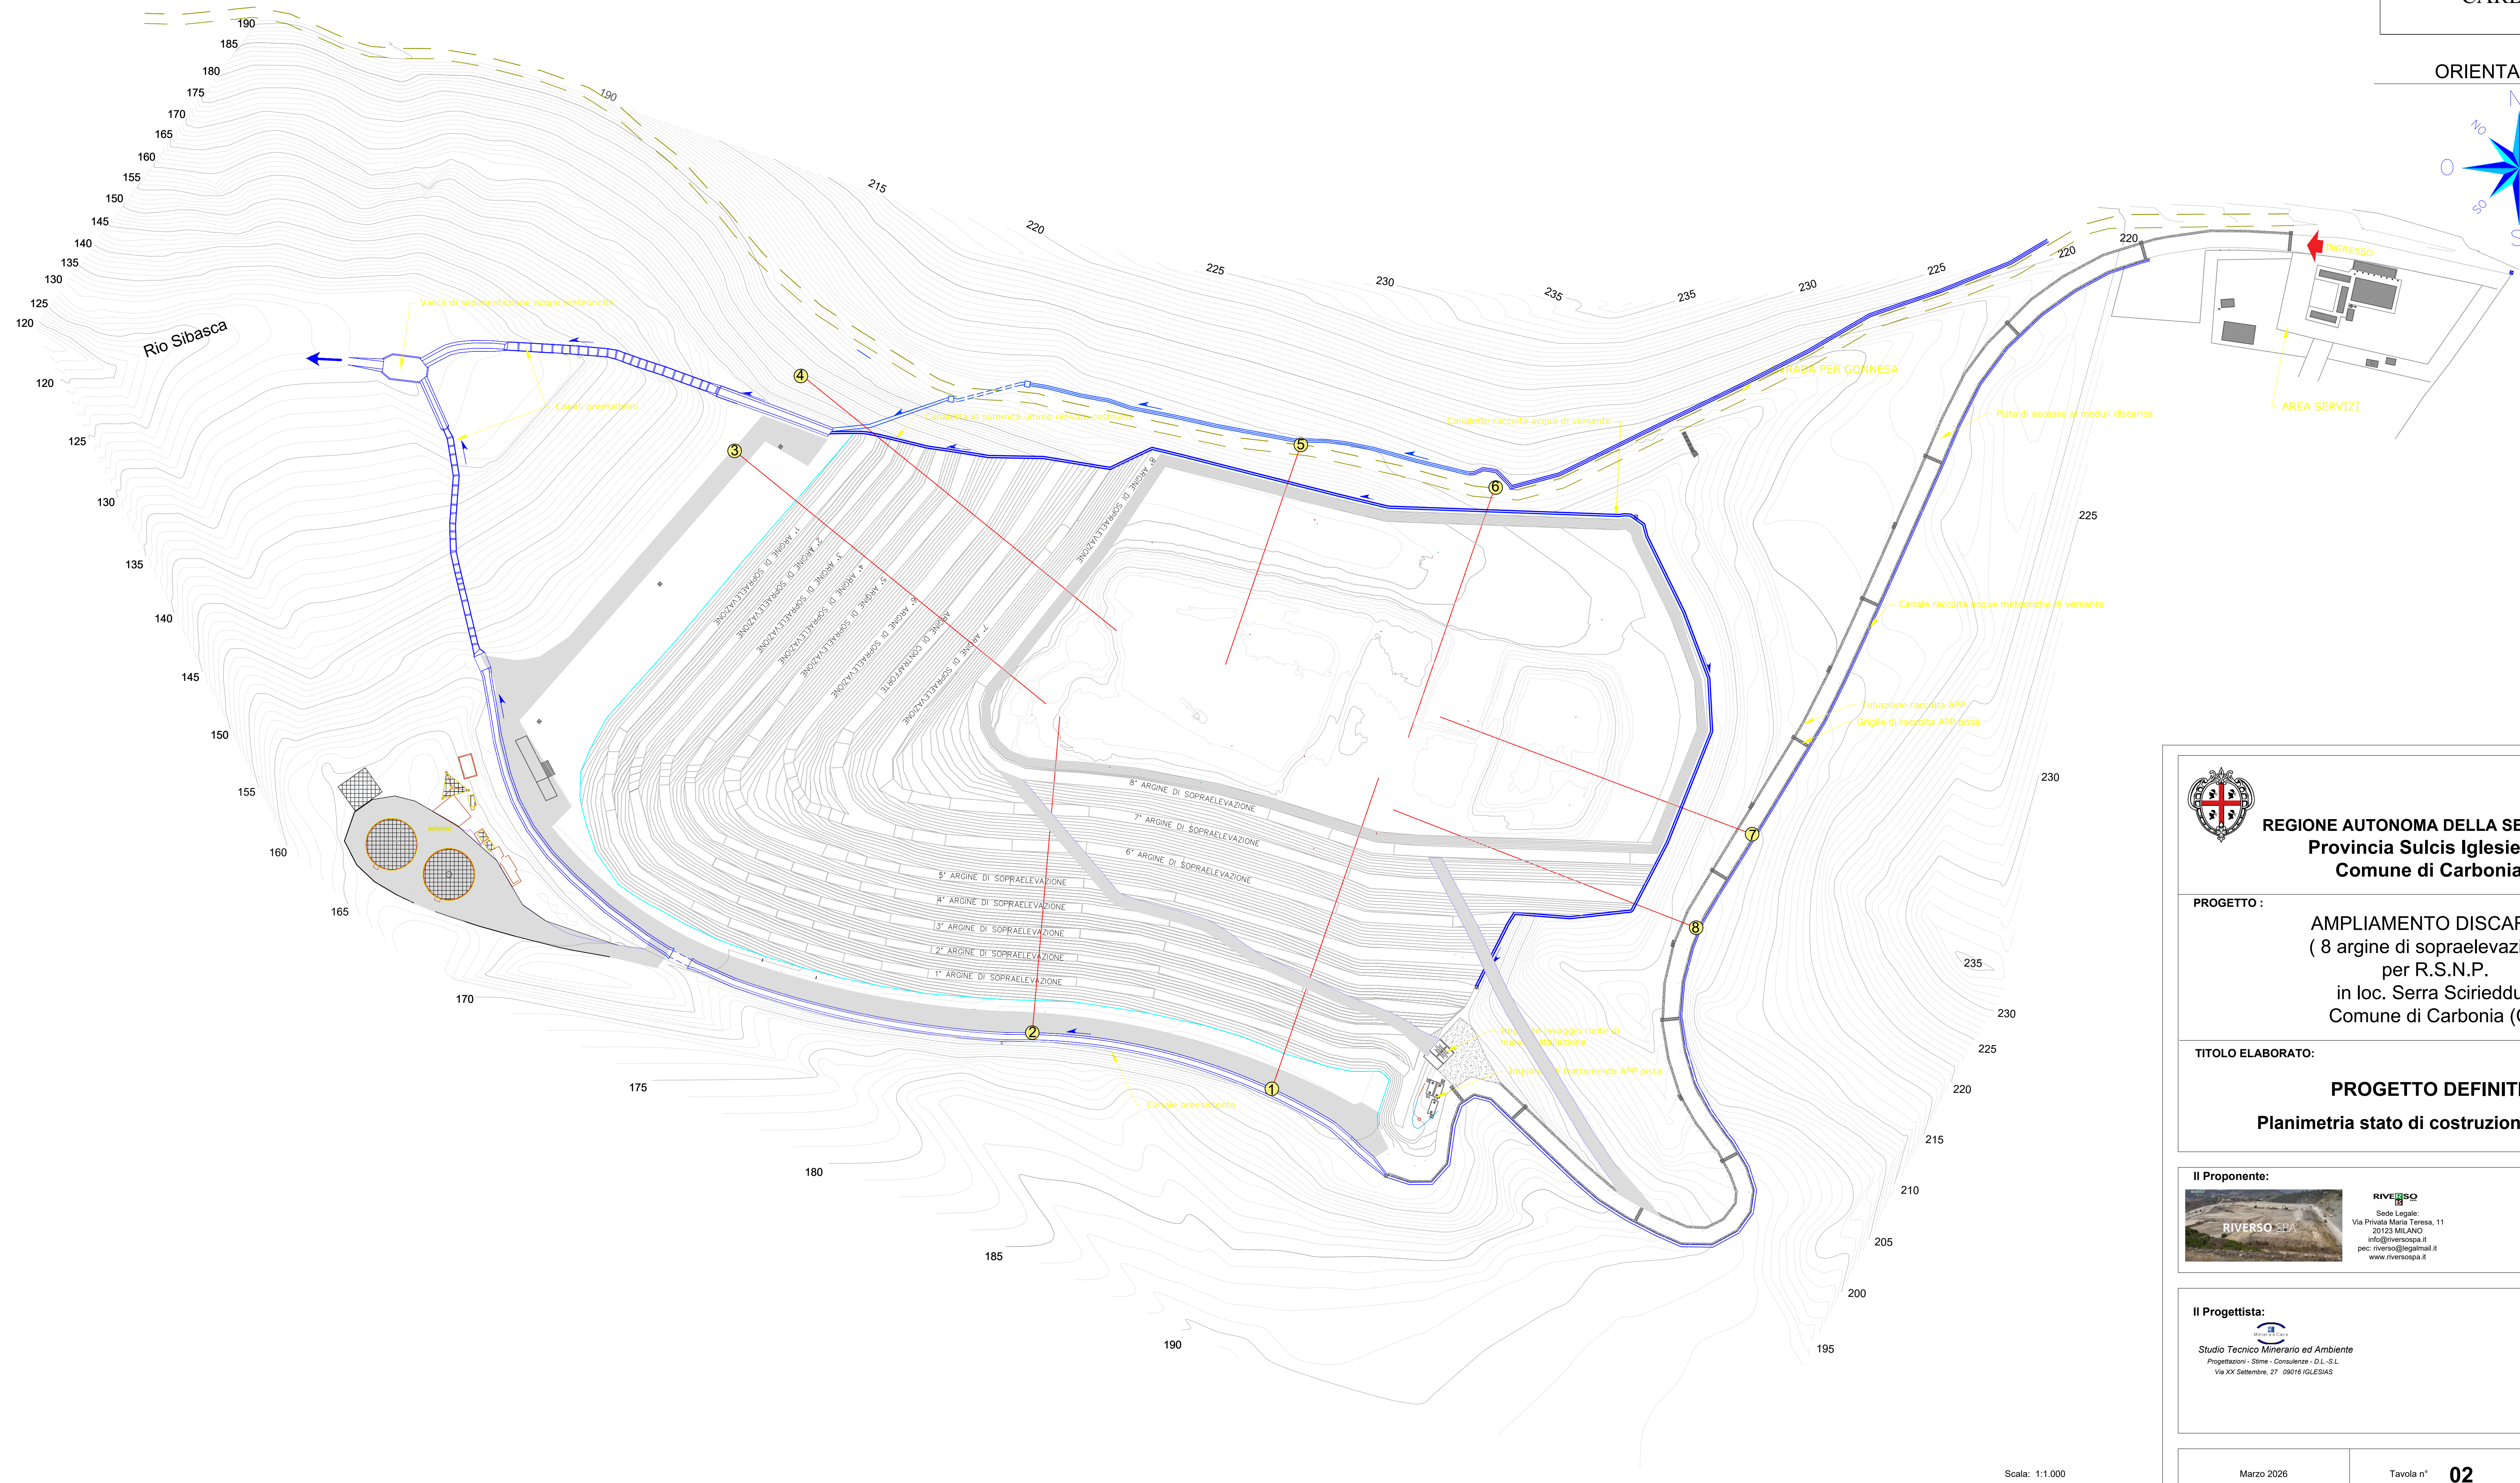


DISCARICA RSNP
RIVERSO S.p.A.
Comune di
CARBONIA

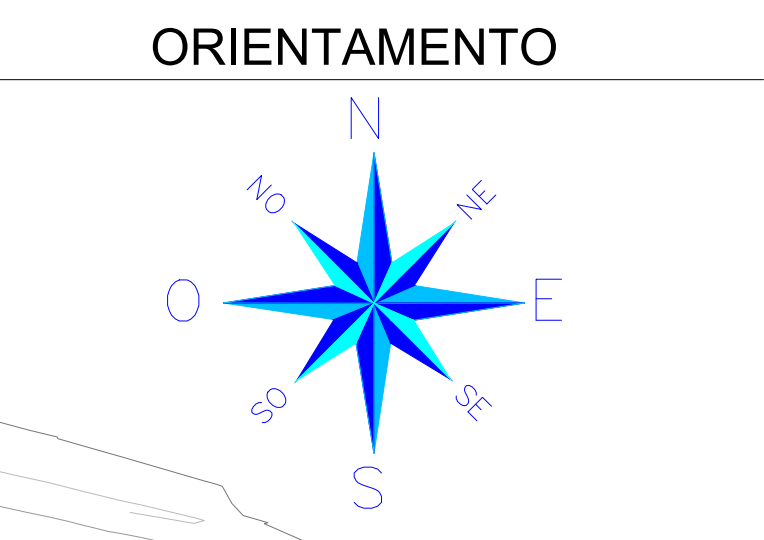

REGIONE AUTONOMA DELLA SARDEGNA
Provincia Sulcis Iglesiente
Comune di Carbonia

PROGETTO :
AMPLIAMENTO DISCARICA
(8 argine di sopraelevazione)
per R.S.N.P.
in loc. Serra Scirieddus
Comune di Carbonia (CI)

TITOLO ELABORATO:
PROGETTO DEFINITIVO
Planimetria stato di costruzione 8° argine

Il Proponente:

RIVERSO S.p.A.
Sede Legale:
Via Paolo Maria Teresa, 11
20123 MILANO
info@riverso.it
pec.riverso@legalmail.it
www.riverso.it

Il Progettista:

Studio Tecnico Minerario ed Ambiente
Progettazione - Studio - Consulenze - D.L. S.r.l.
Via XX Settembre, 27 - 00186 ROMA