


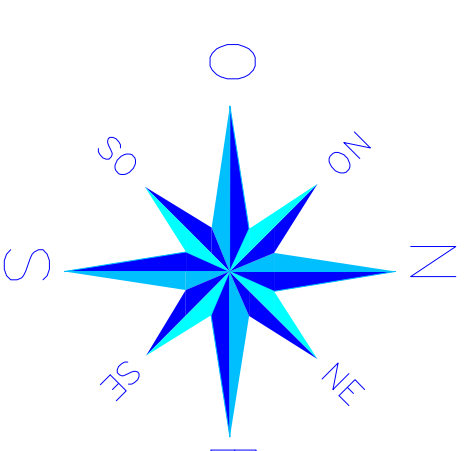
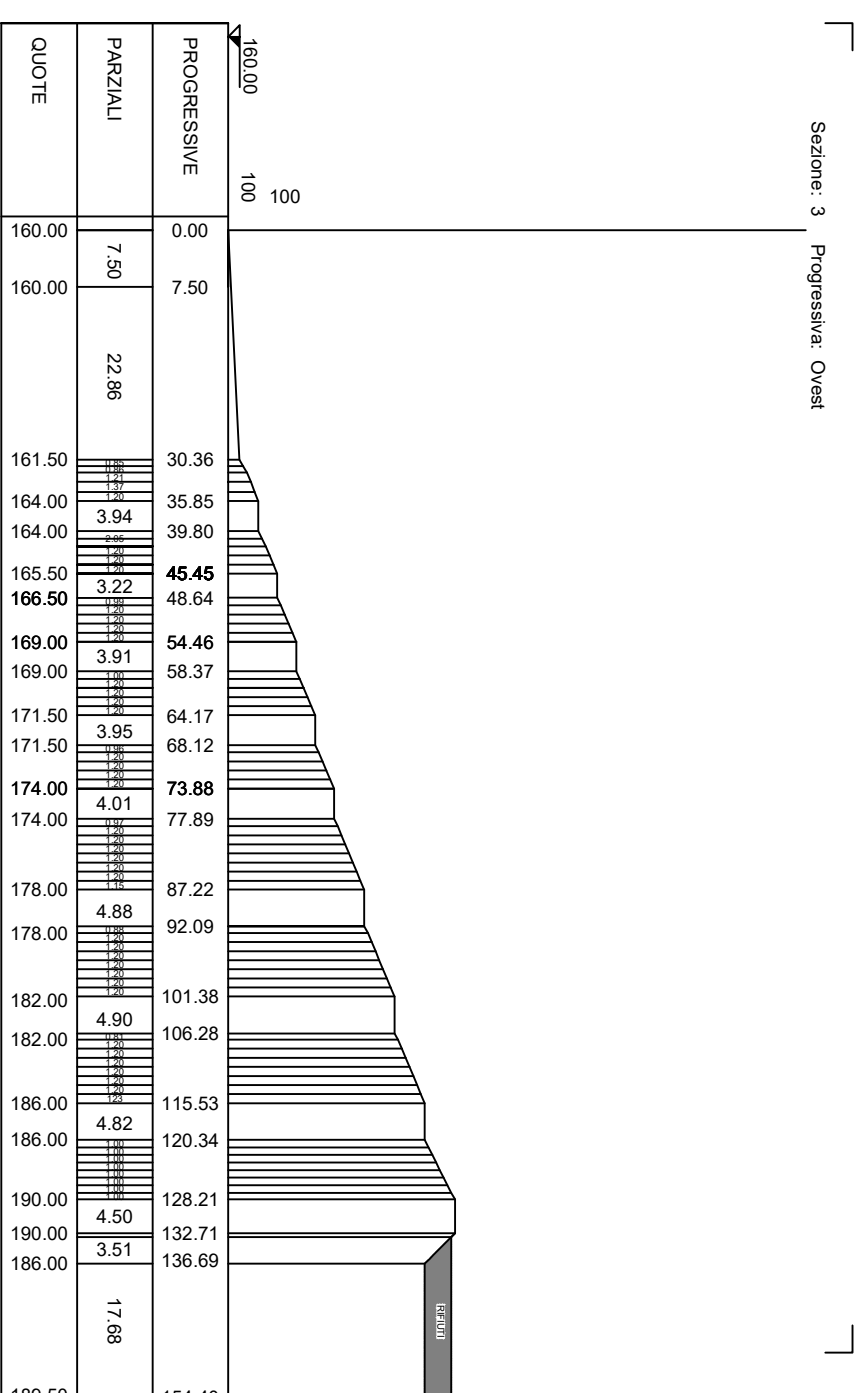
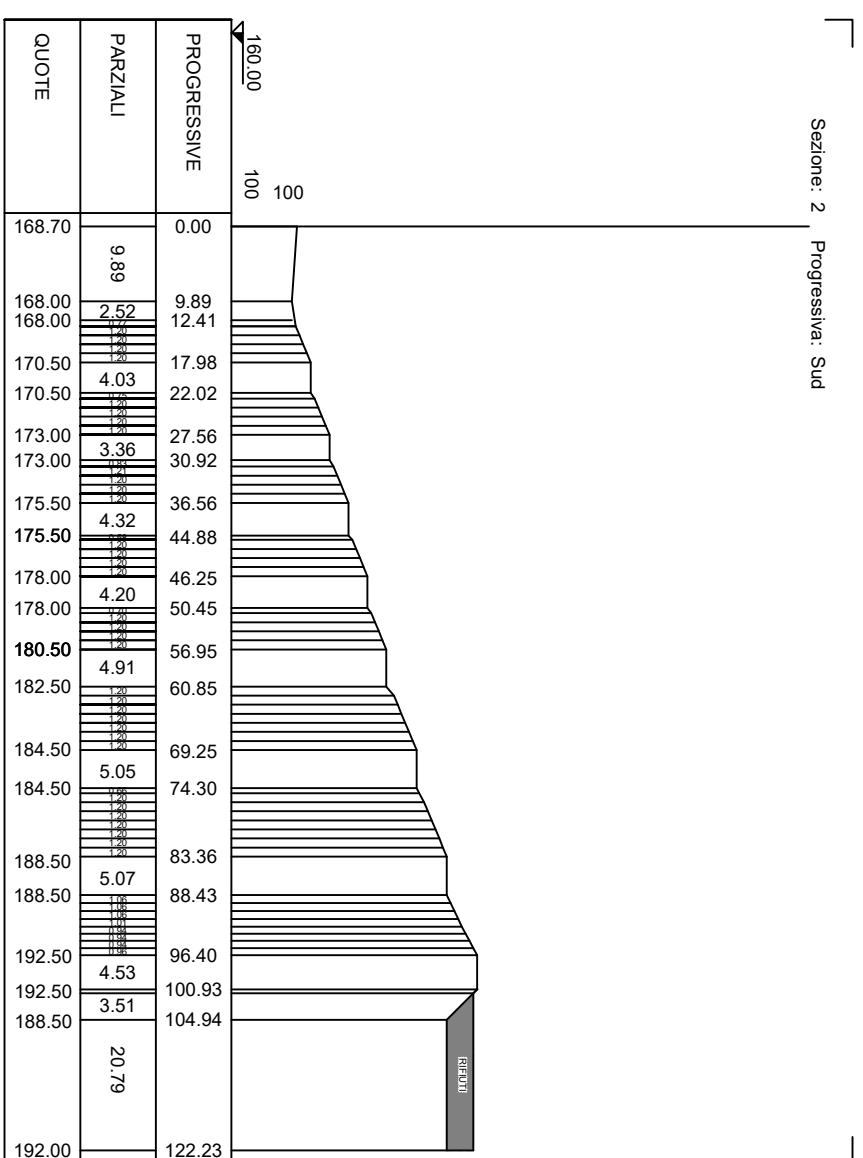
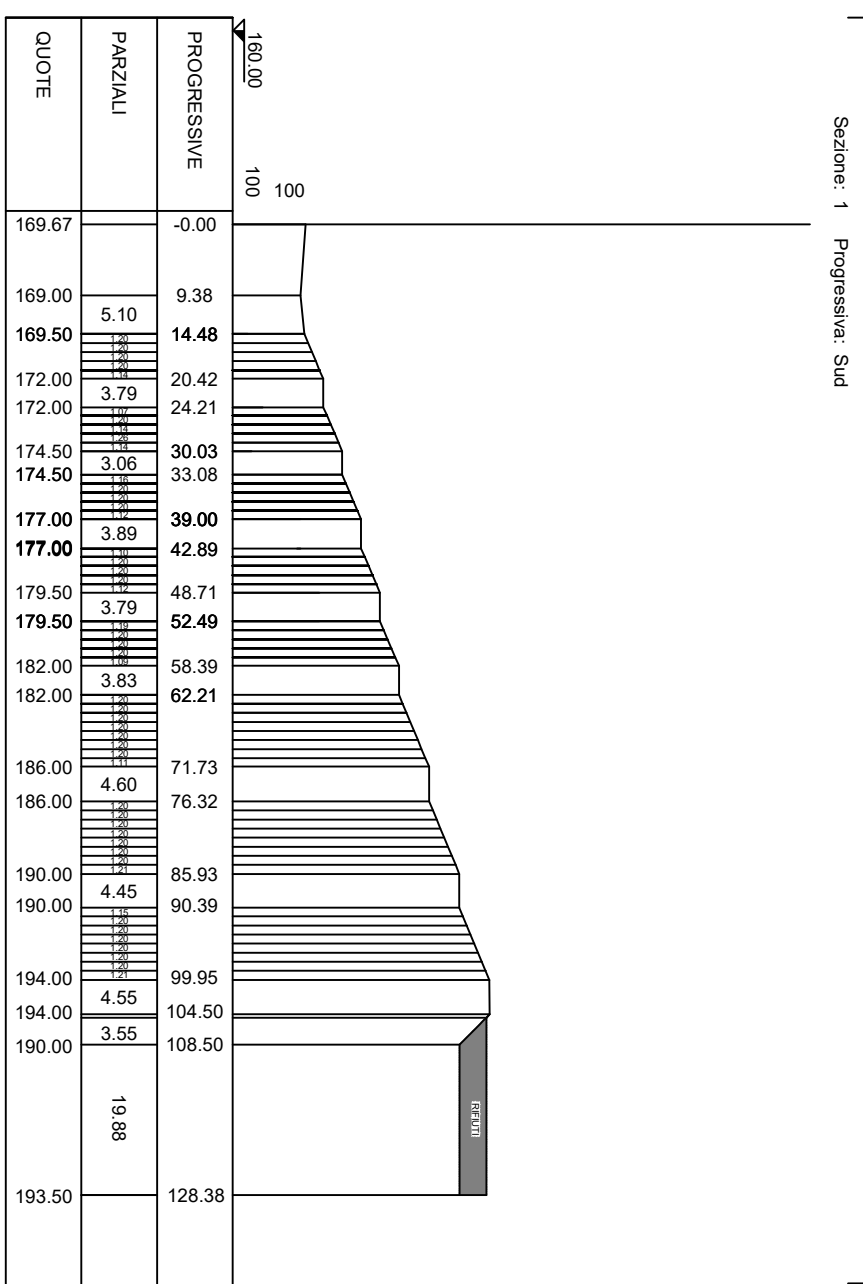
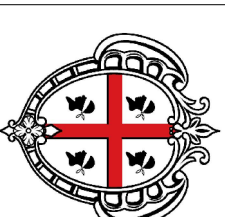
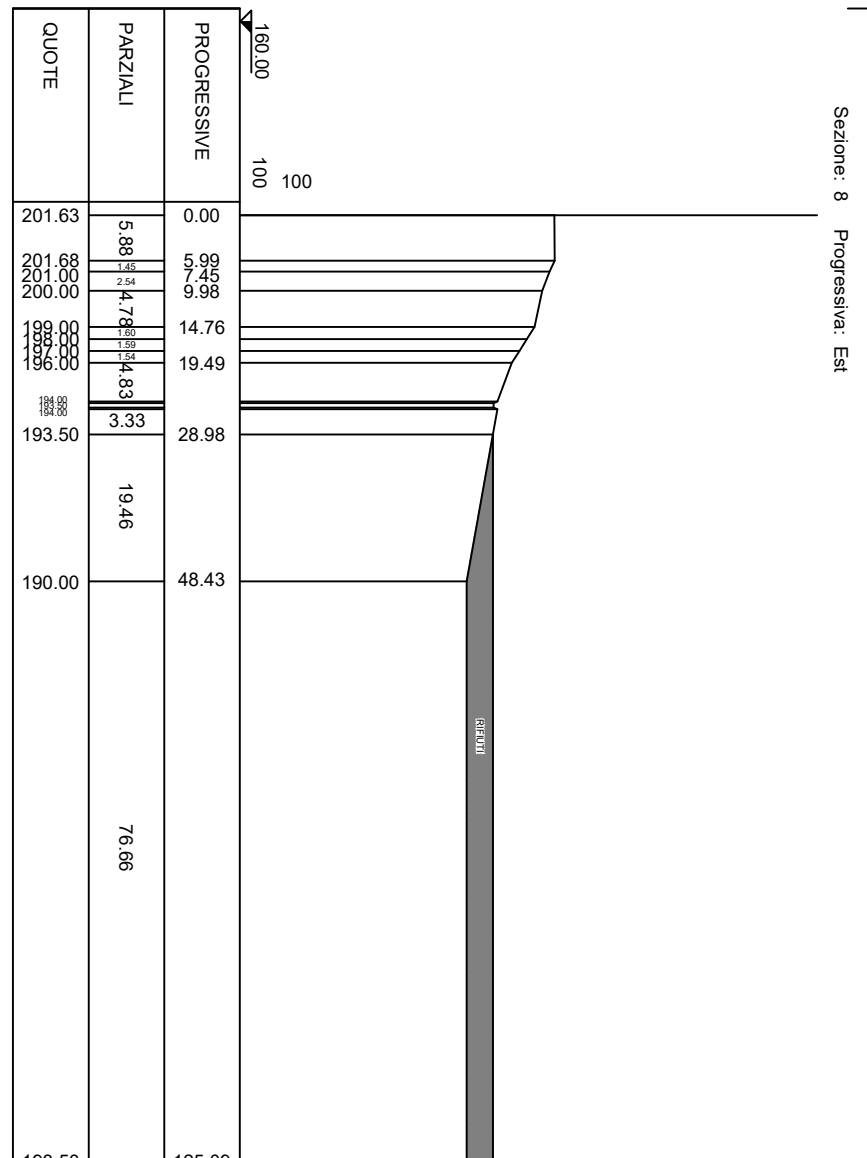
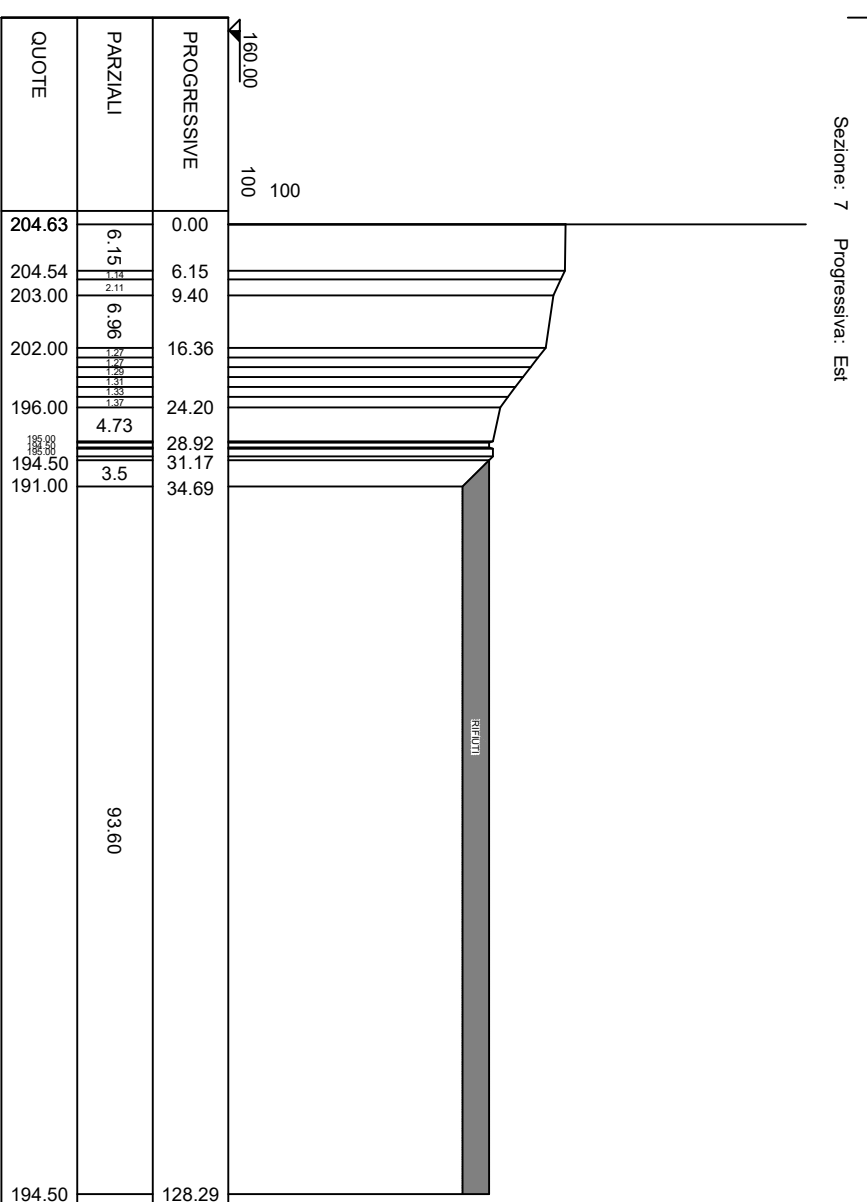
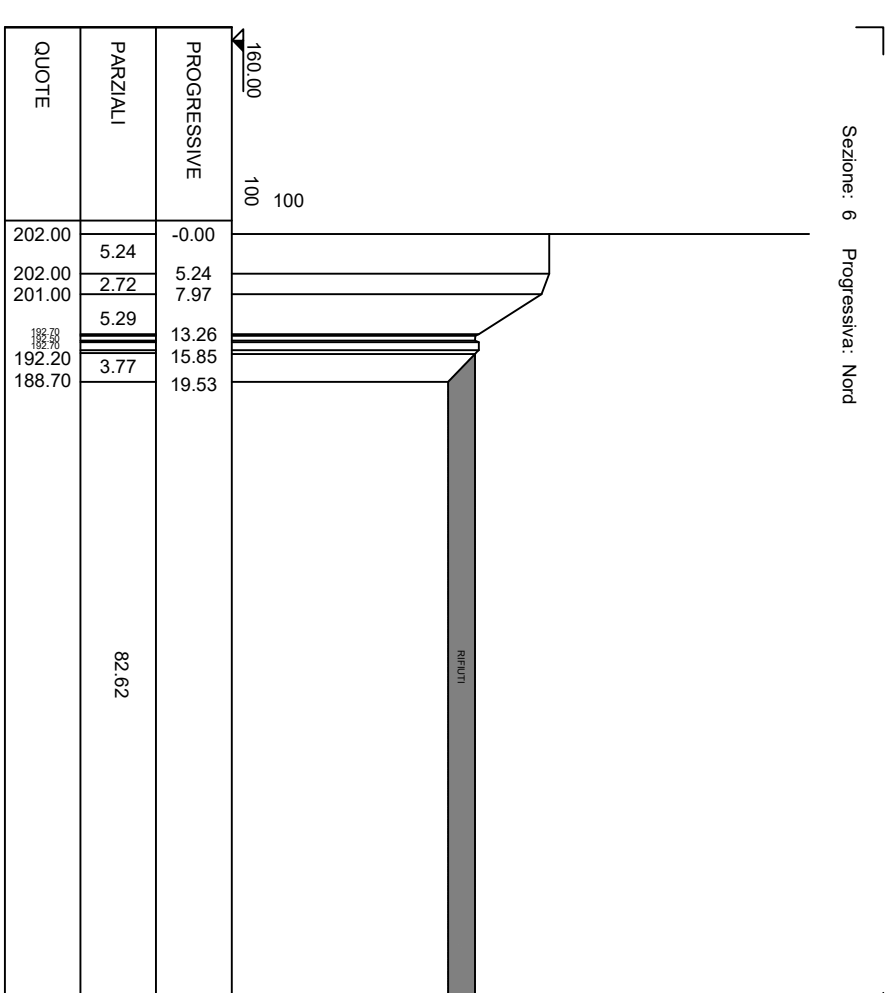


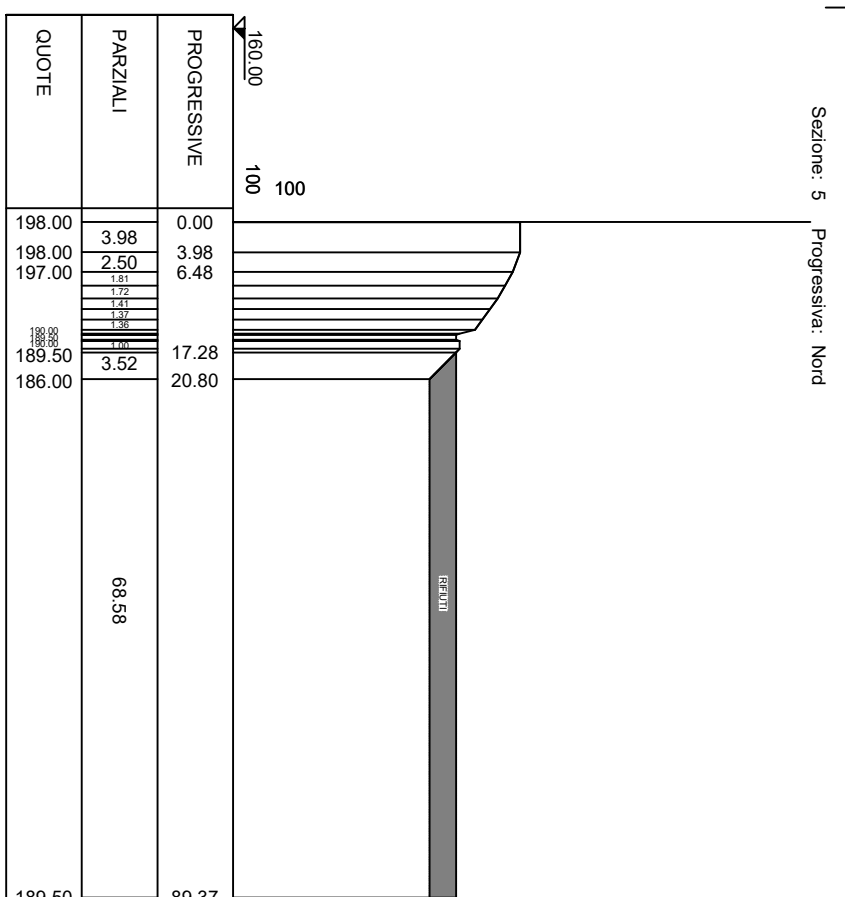

DISCARICA RSNP
RIVERSO S.p.A.
Comune di
CARBONIA

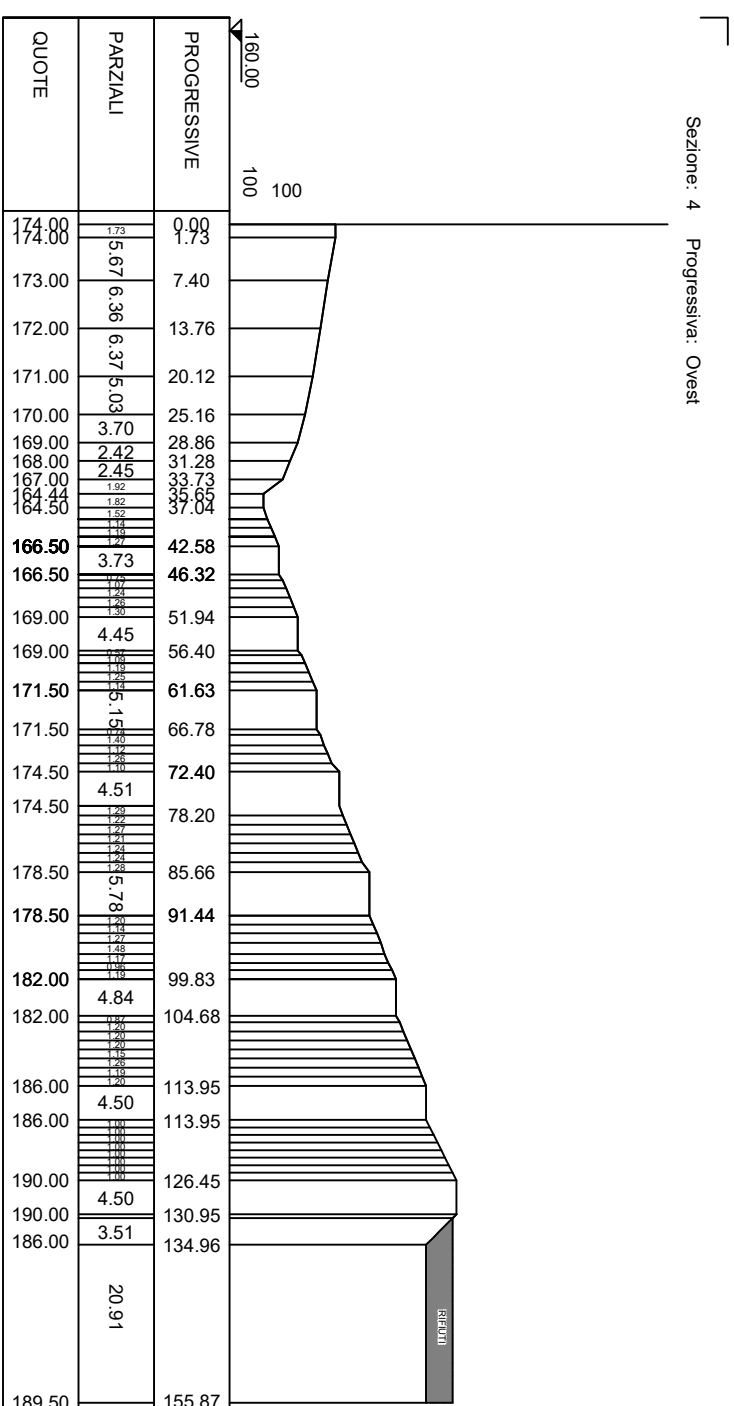

REGIONE AUTONOMA DELLA SERDEGNA
Provincia Sulcis Iglesiente
Comune di Carbonia

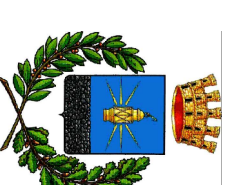

PROGETTO :


AMPLIAMENTO DISCARICA
(8 argine di sopraelevazione)
per R.S.N.P.
in loc. Serra Scirieddus
Comune di Carbonia (CI)

TITOLO ELABORATO

PROGETTO DEFINITIVO

Sezioni con colmataura 8° argine

Il Proponente:

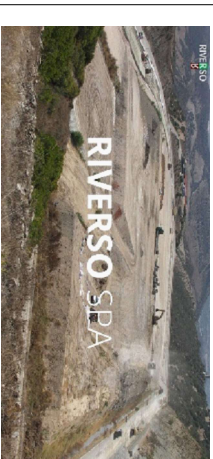

RIVERSO
Sede Legale:
Via Privata Maria Teresa, 1
20123 MILANO
info@riversospa.it
pec: riverso@legalmail.it
www.riversospa.it

Il Progettista:



Studio Tecnico Minerario ed Ambientale
Progettazioni - Sime - Consulenze - D.L.-S.L.
Via XX Settembre, 27 09016 IGLESIAS

Marzo 2021

Tavola n° 03 A

Scala: 1:100