
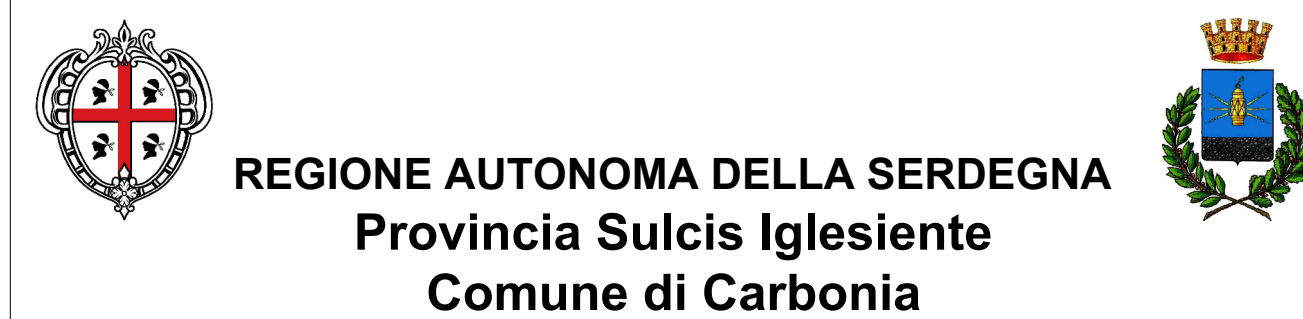
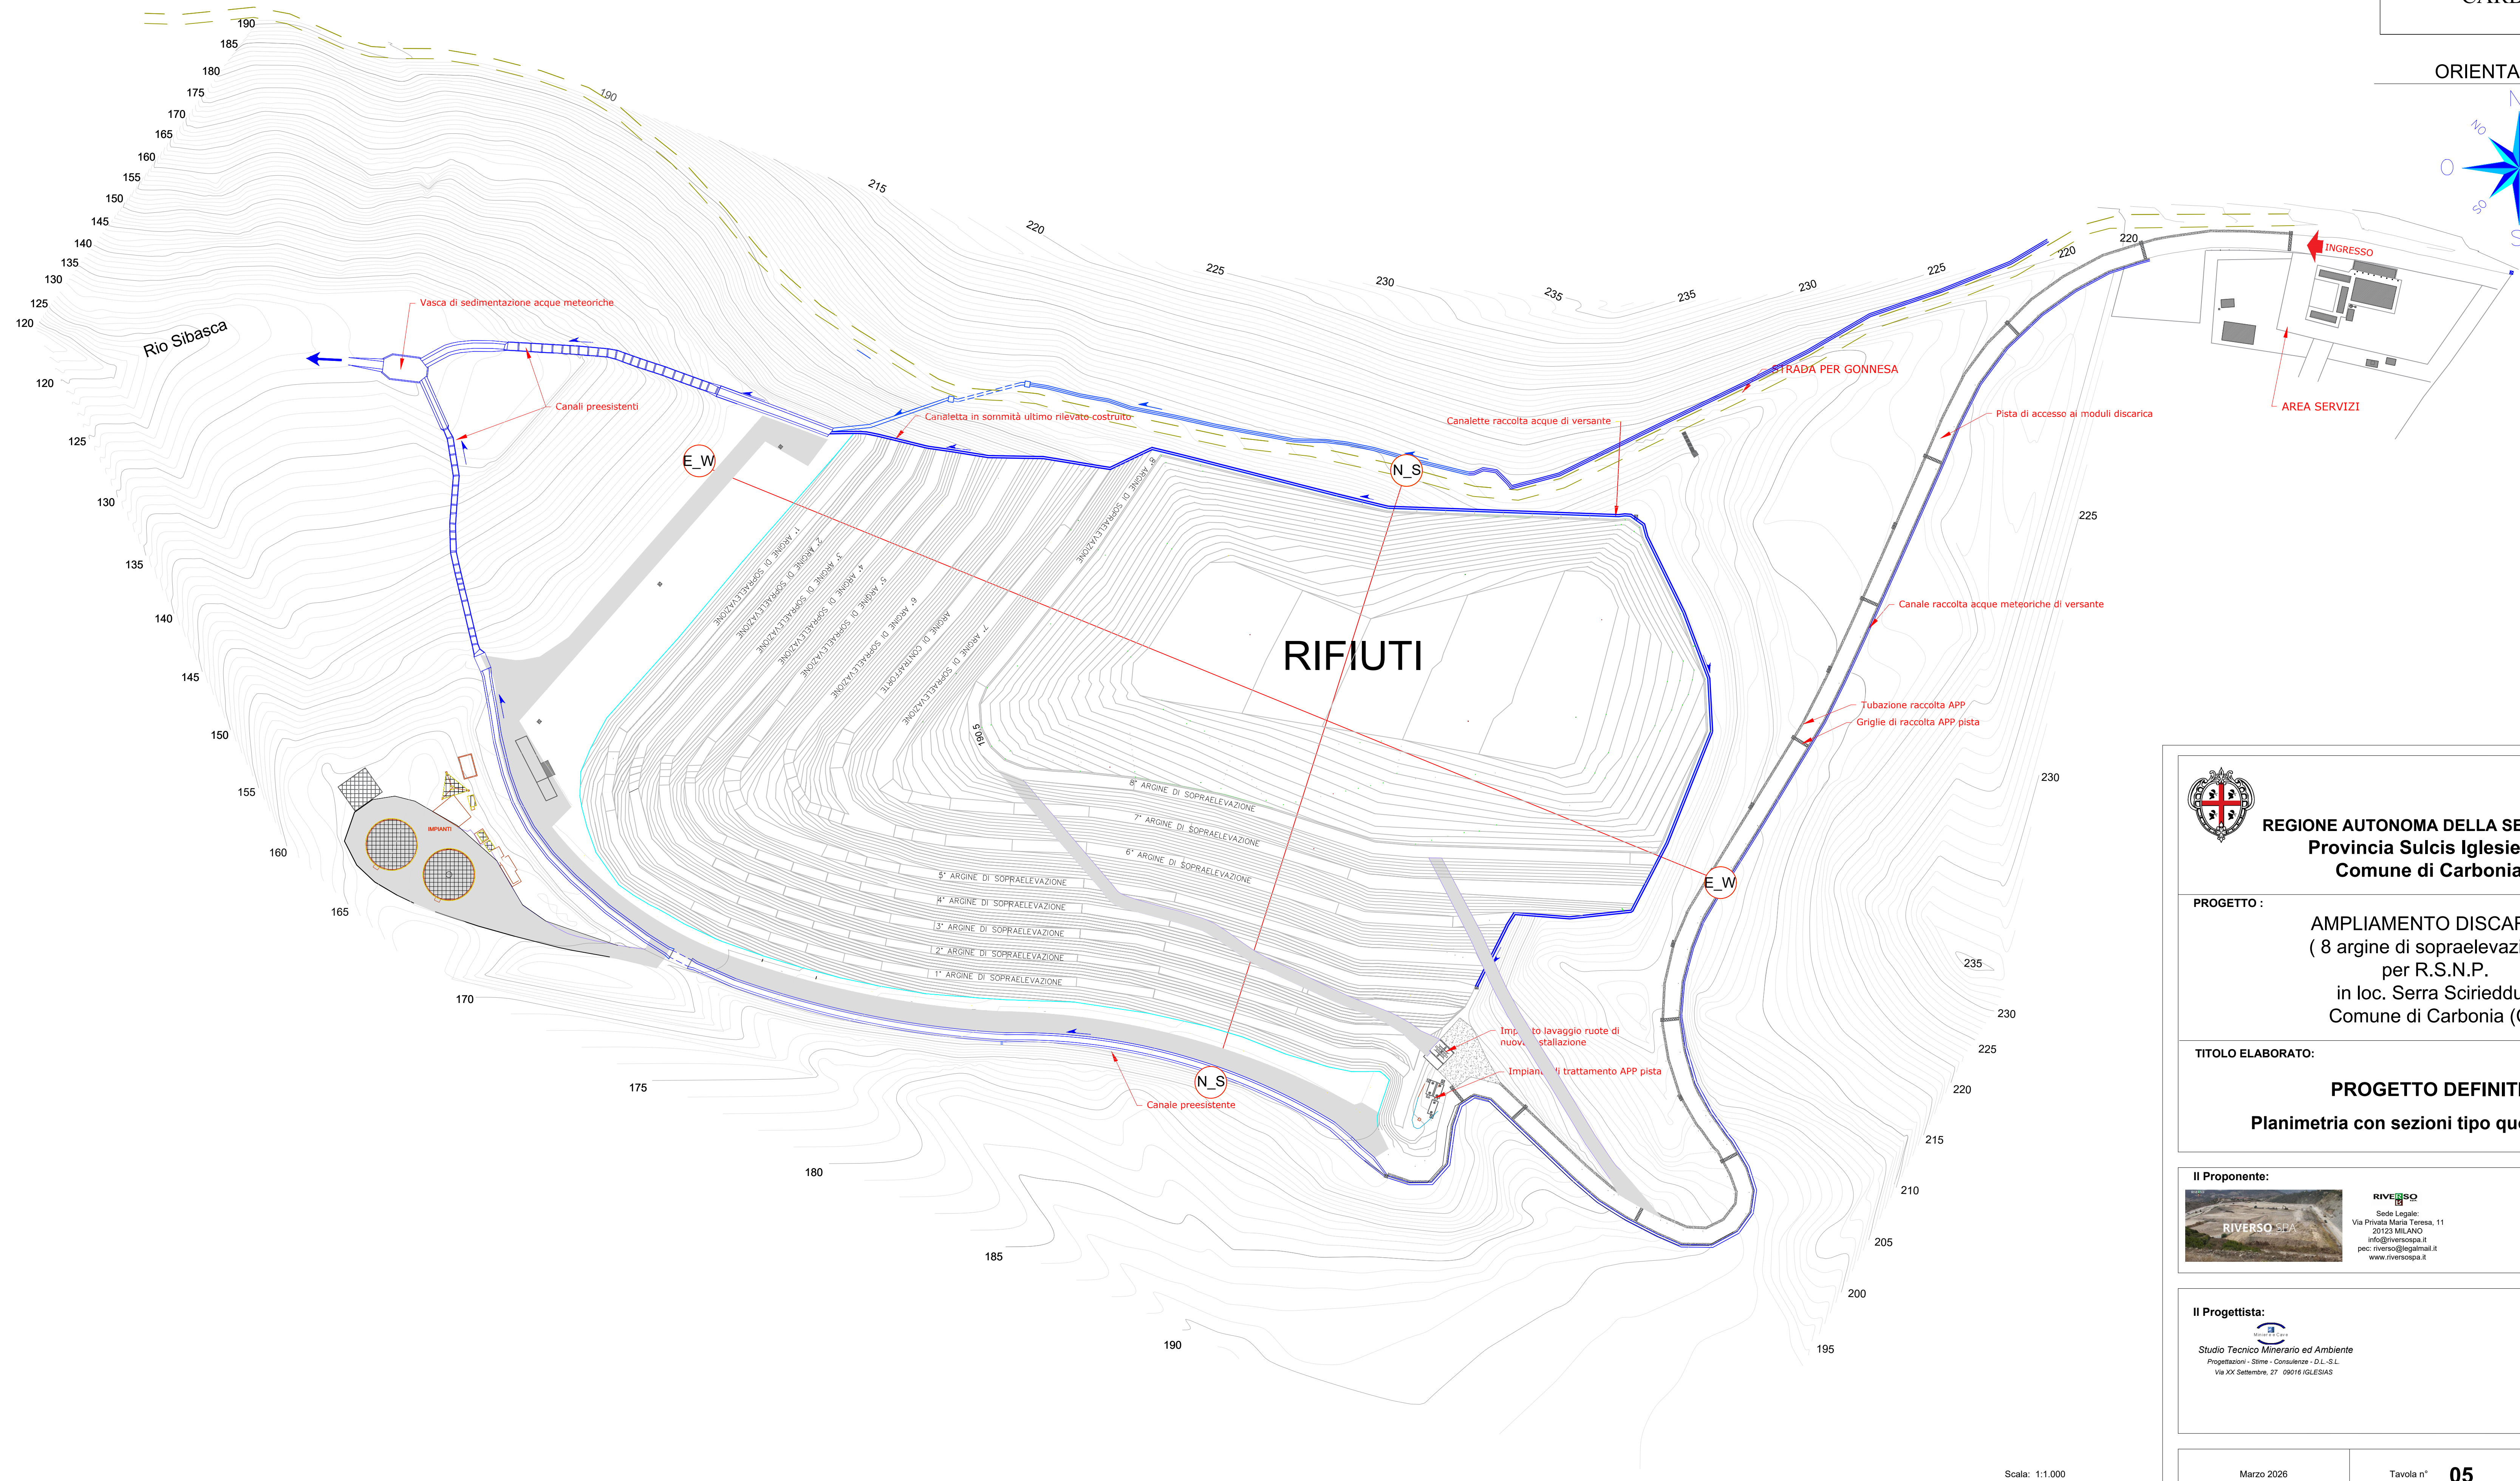


DISCARICA RSNP
RIVERSO S.p.A.
Comune di
CARBONIA

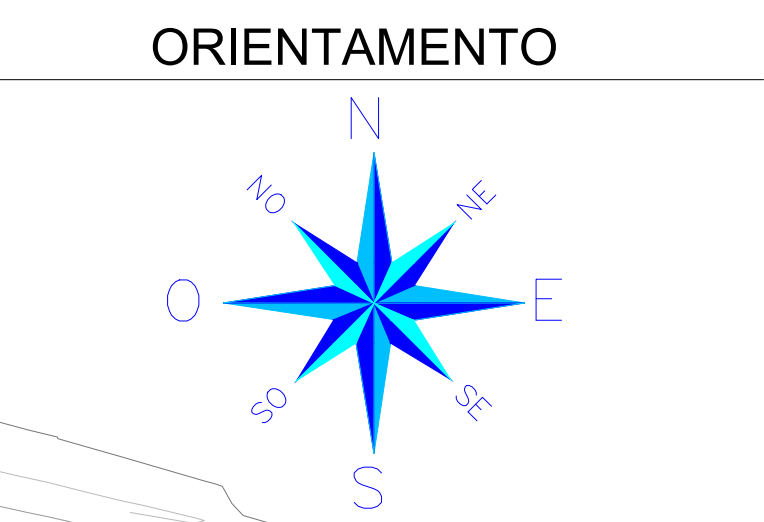

REGIONE AUTONOMA DELLA SARDEGNA
Provincia Sulcis Iglesiente
Comune di Carbonia

PROGETTO :
AMPLIAMENTO DISCARICA
(8 argine di sopraelevazione)
per R.S.N.P.
in loc. Serra Scirieddus
Comune di Carbonia (CI)

TITOLO ELABORATO:
PROGETTO DEFINITIVO
Planimetria con sezioni tipo quota capping

Il Proponente:

RIVERSO S.p.A.
Sede Legale:

Il Progettista:

Studio Tecnico Minerario ed Ambiente

Marzo 2026 Tavola n° **05** Scala: 1:1.000