

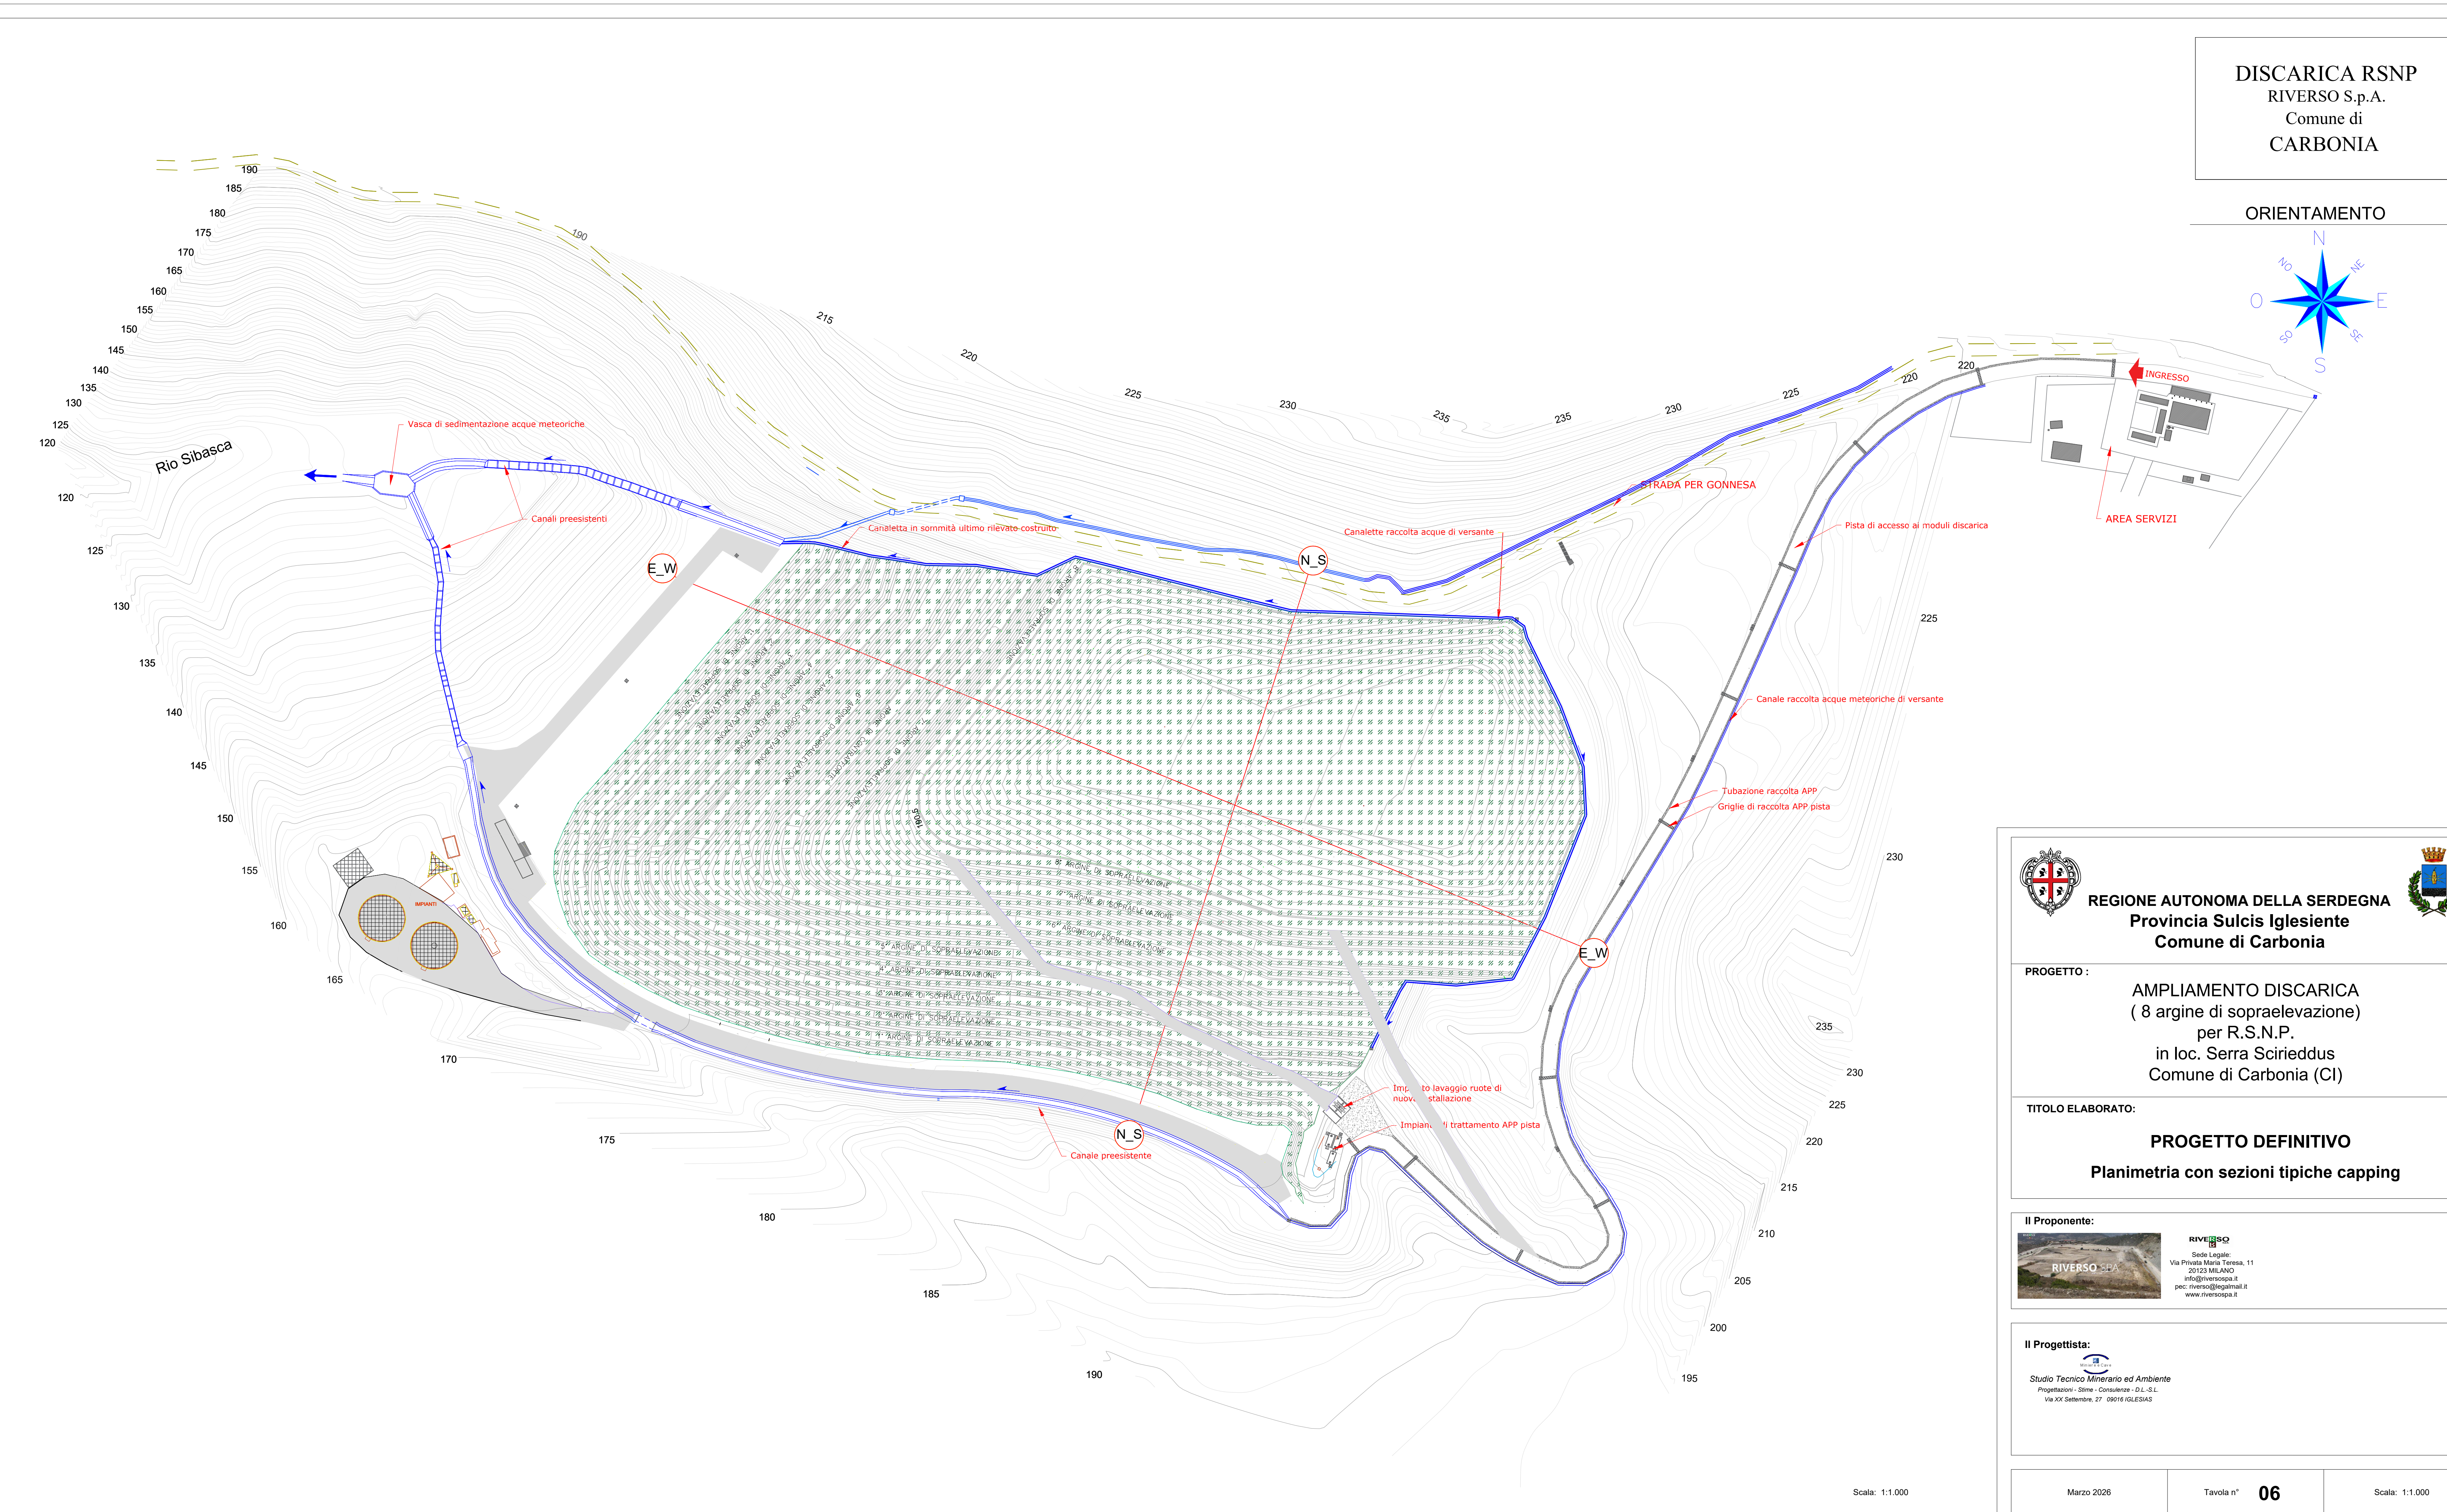


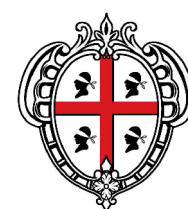

DISCARICA RSNP
RIVERSO S.p.A.
Comune di
CARBONIA

ORIENTAMENTO

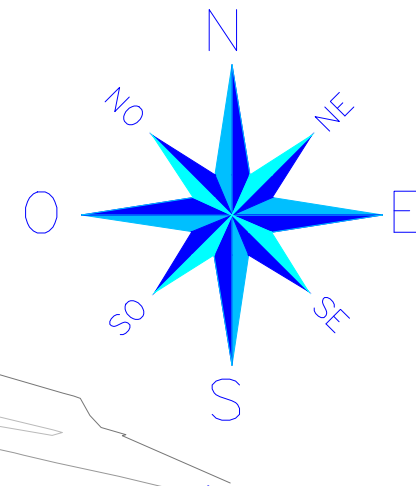

REGIONE AUTONOMA DELLA SARDEGNA
Provincia Sulcis Iglesiente
Comune di Carbonia



PROGETTO :

AMPLIAMENTO DISCARICA
(8 argine di sopraelevazione)
per R.S.N.P.
in loc. Serra Scirieddus
Comune di Carbonia (CI)

TITOLO ELABORATO:

PROGETTO DEFINITIVO
Planimetria con sezioni tipiche capping

Il Proponente:



RIVERSO S.p.A.
Sede Legale:
Via Paolo Maria Teresa, 11
20123 MILANO
info@riverso.it
pec.riverso@legalmail.it
www.riverso.it

Il Progettista:

Studio Tecnico Minerario ed Ambiente
Progettazione - Studio - Consulenza - D.L. S.L.
Via XX Settembre, 27 00187 ROMA

Marzo 2026

Tavola n° 06

Scala: 1:1.000