

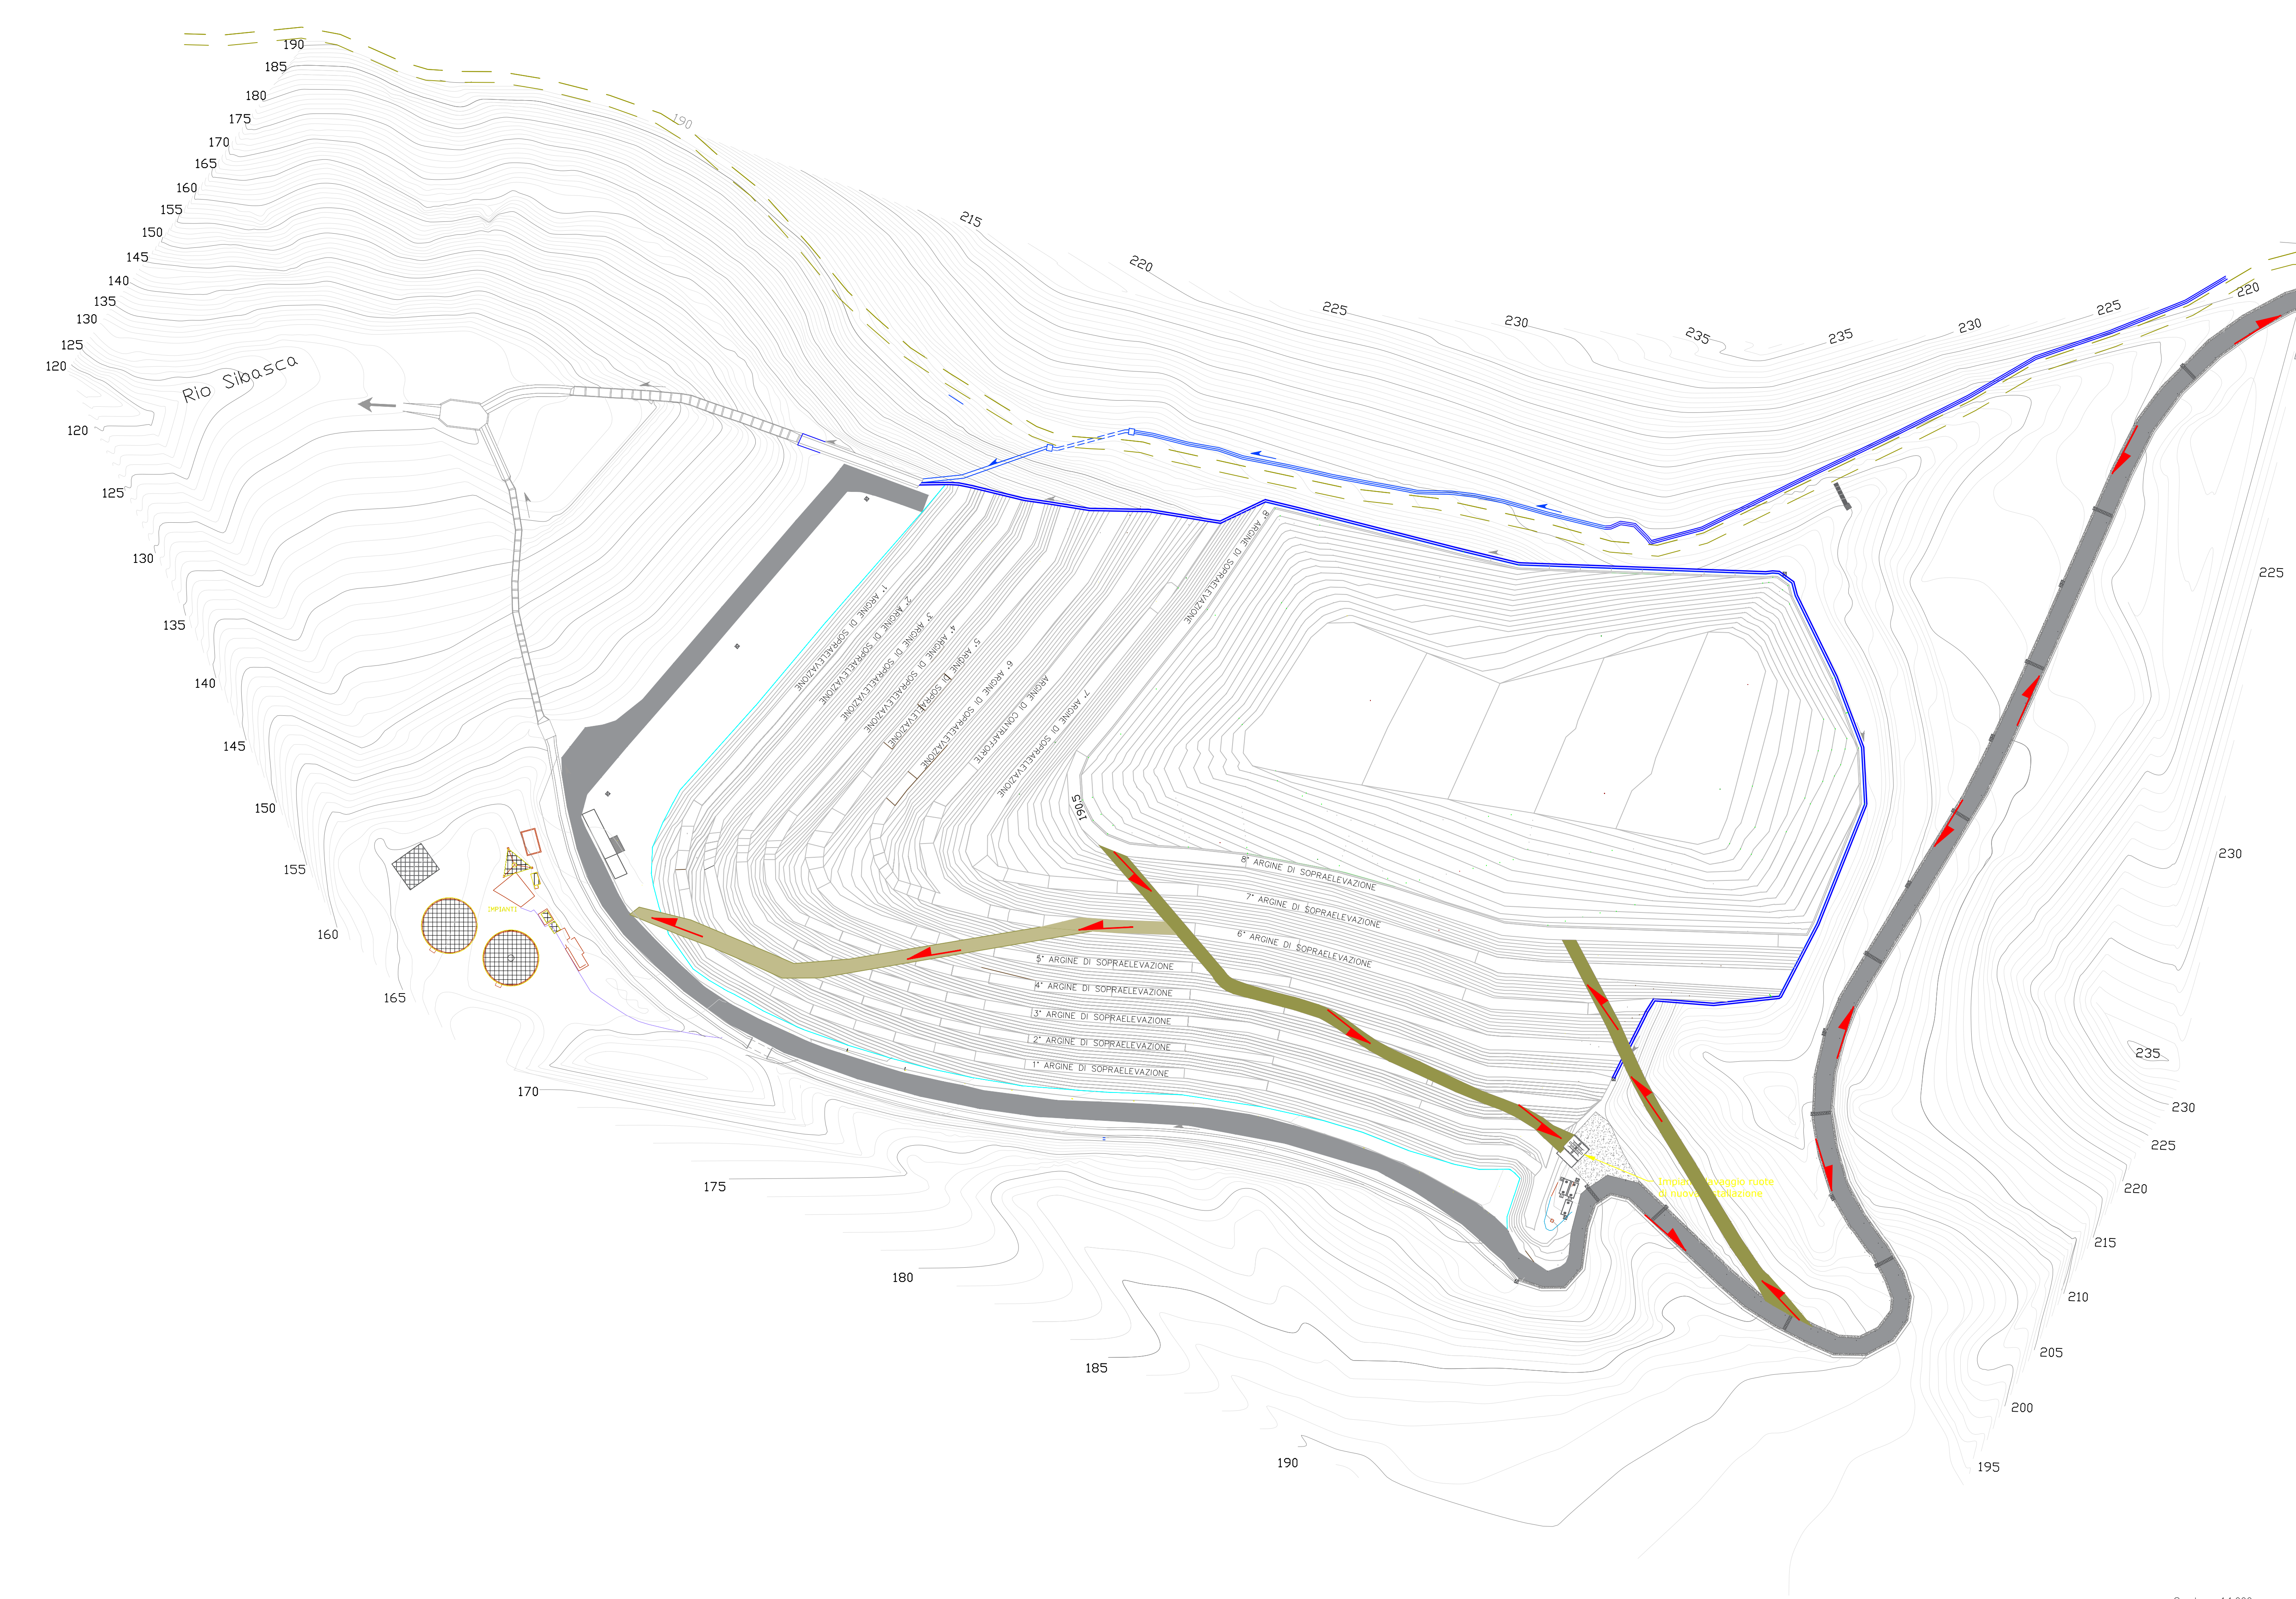


DISCARICA RSNP
RIVERSO S.p.A.
Comune di
CARBONIA

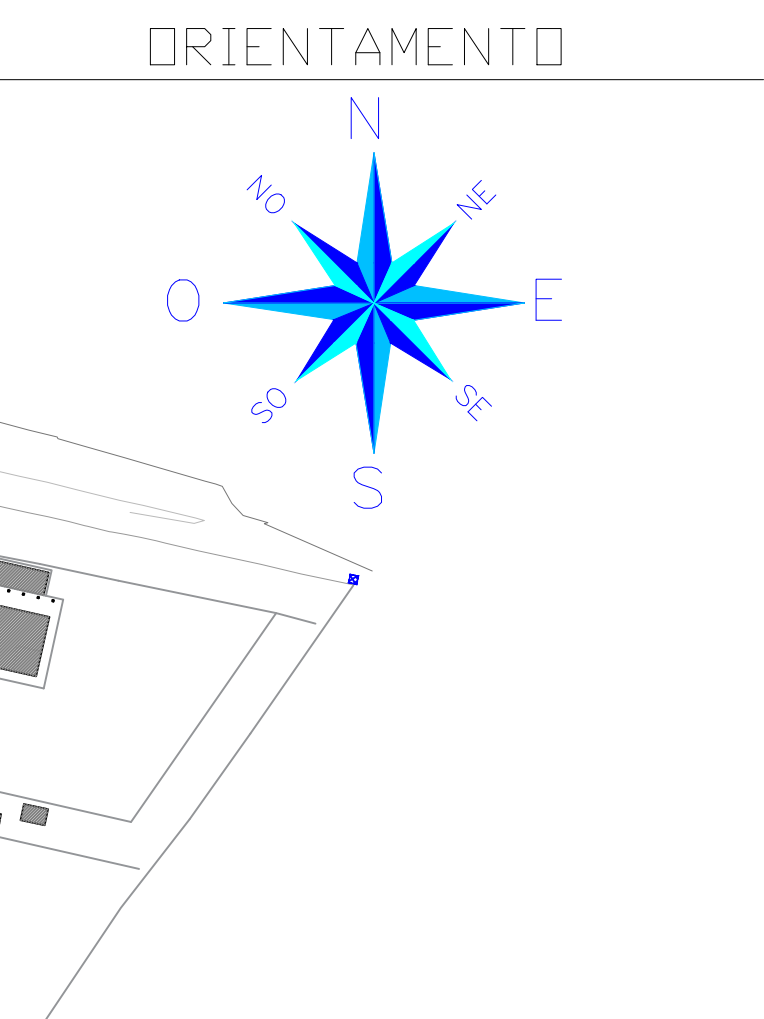

- Pista di ingresso/uscita vasca conferimenti
- Pista di servizio/manutenzione
- Viabilità asfaltata di servizio interna all'impianto
- Direzione flusso veicolare

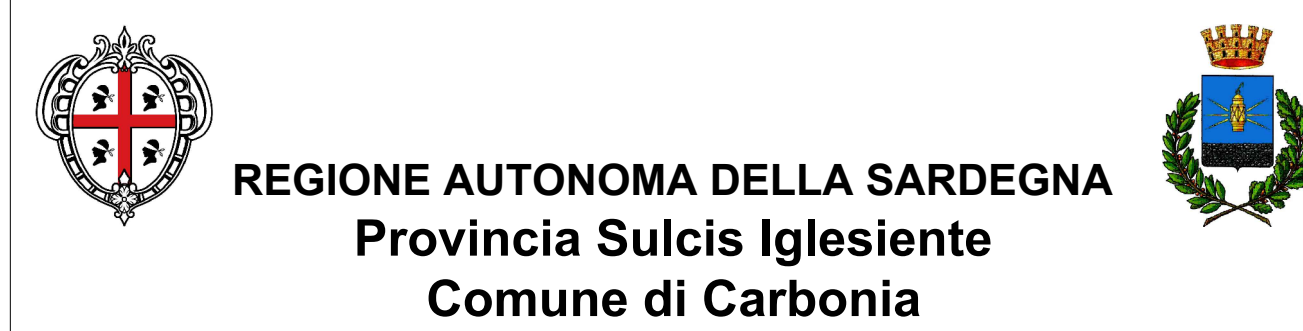

REGIONE AUTONOMA DELLA SARDEGNA
Provincia Sulcis Iglesiente
Comune di Carbonia

PROGETTO :
AMPLIAMENTO DISCARICA
(8 argine di sopraelevazione)
per R.S.N.P.
in loc. Serra Scirieddus
Comune di Carbonia (CI)

TITOLO ELABORATO:
PROGETTO DEFINITIVO
Planimetria con la viabilità

Il Proponente:



RIVERSO S.p.A.
Sede Legale:
Privato Mario Teresa, 11
09123 MILANO
info@riverso.it
perc.riverso@regionalit
www.riverso.it

Il Progettista:



Studio Tecnico Minerario ad Ambiente
Progettazione - Studio - Consulenze - D.L.S.C.
Via XX Settembre, 27 09101 IGLESIA