

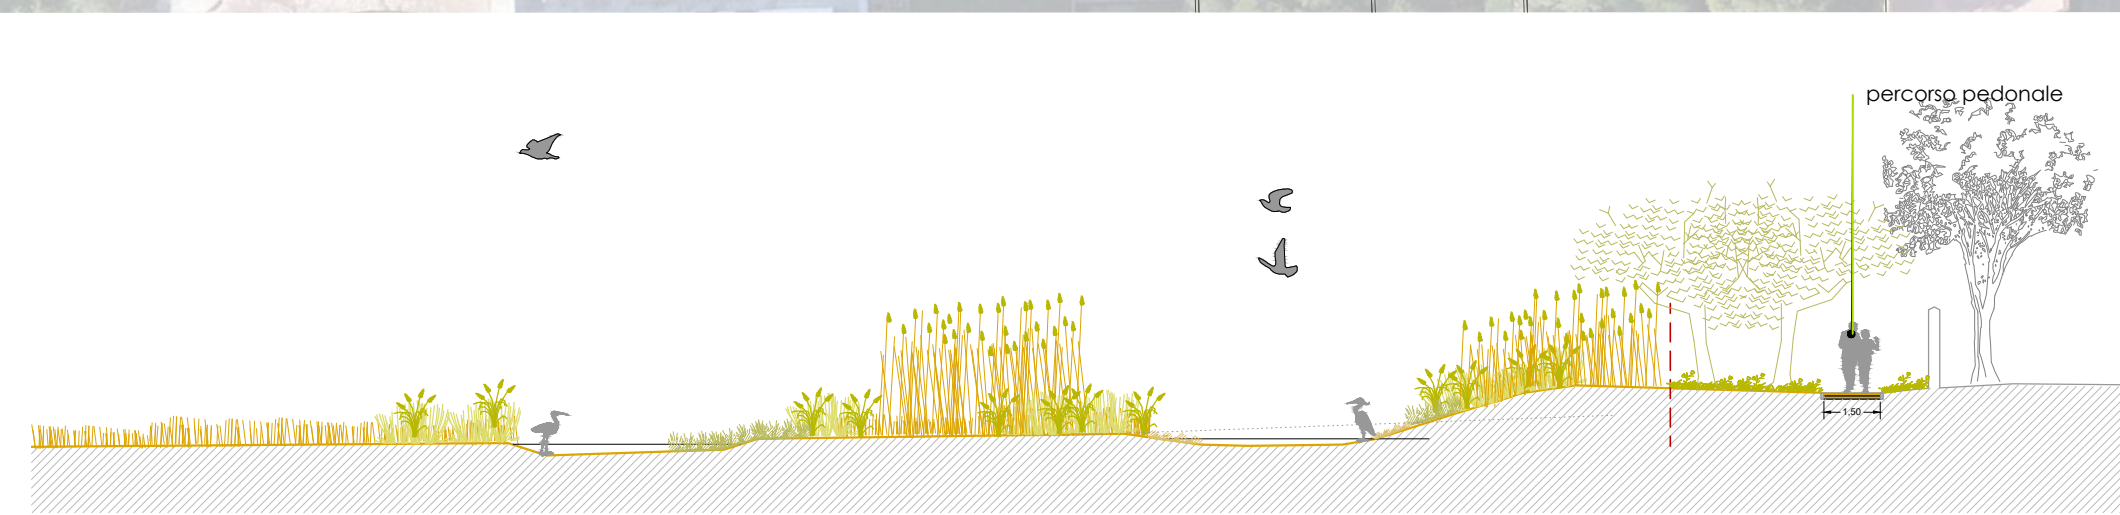



 


sezione A-A

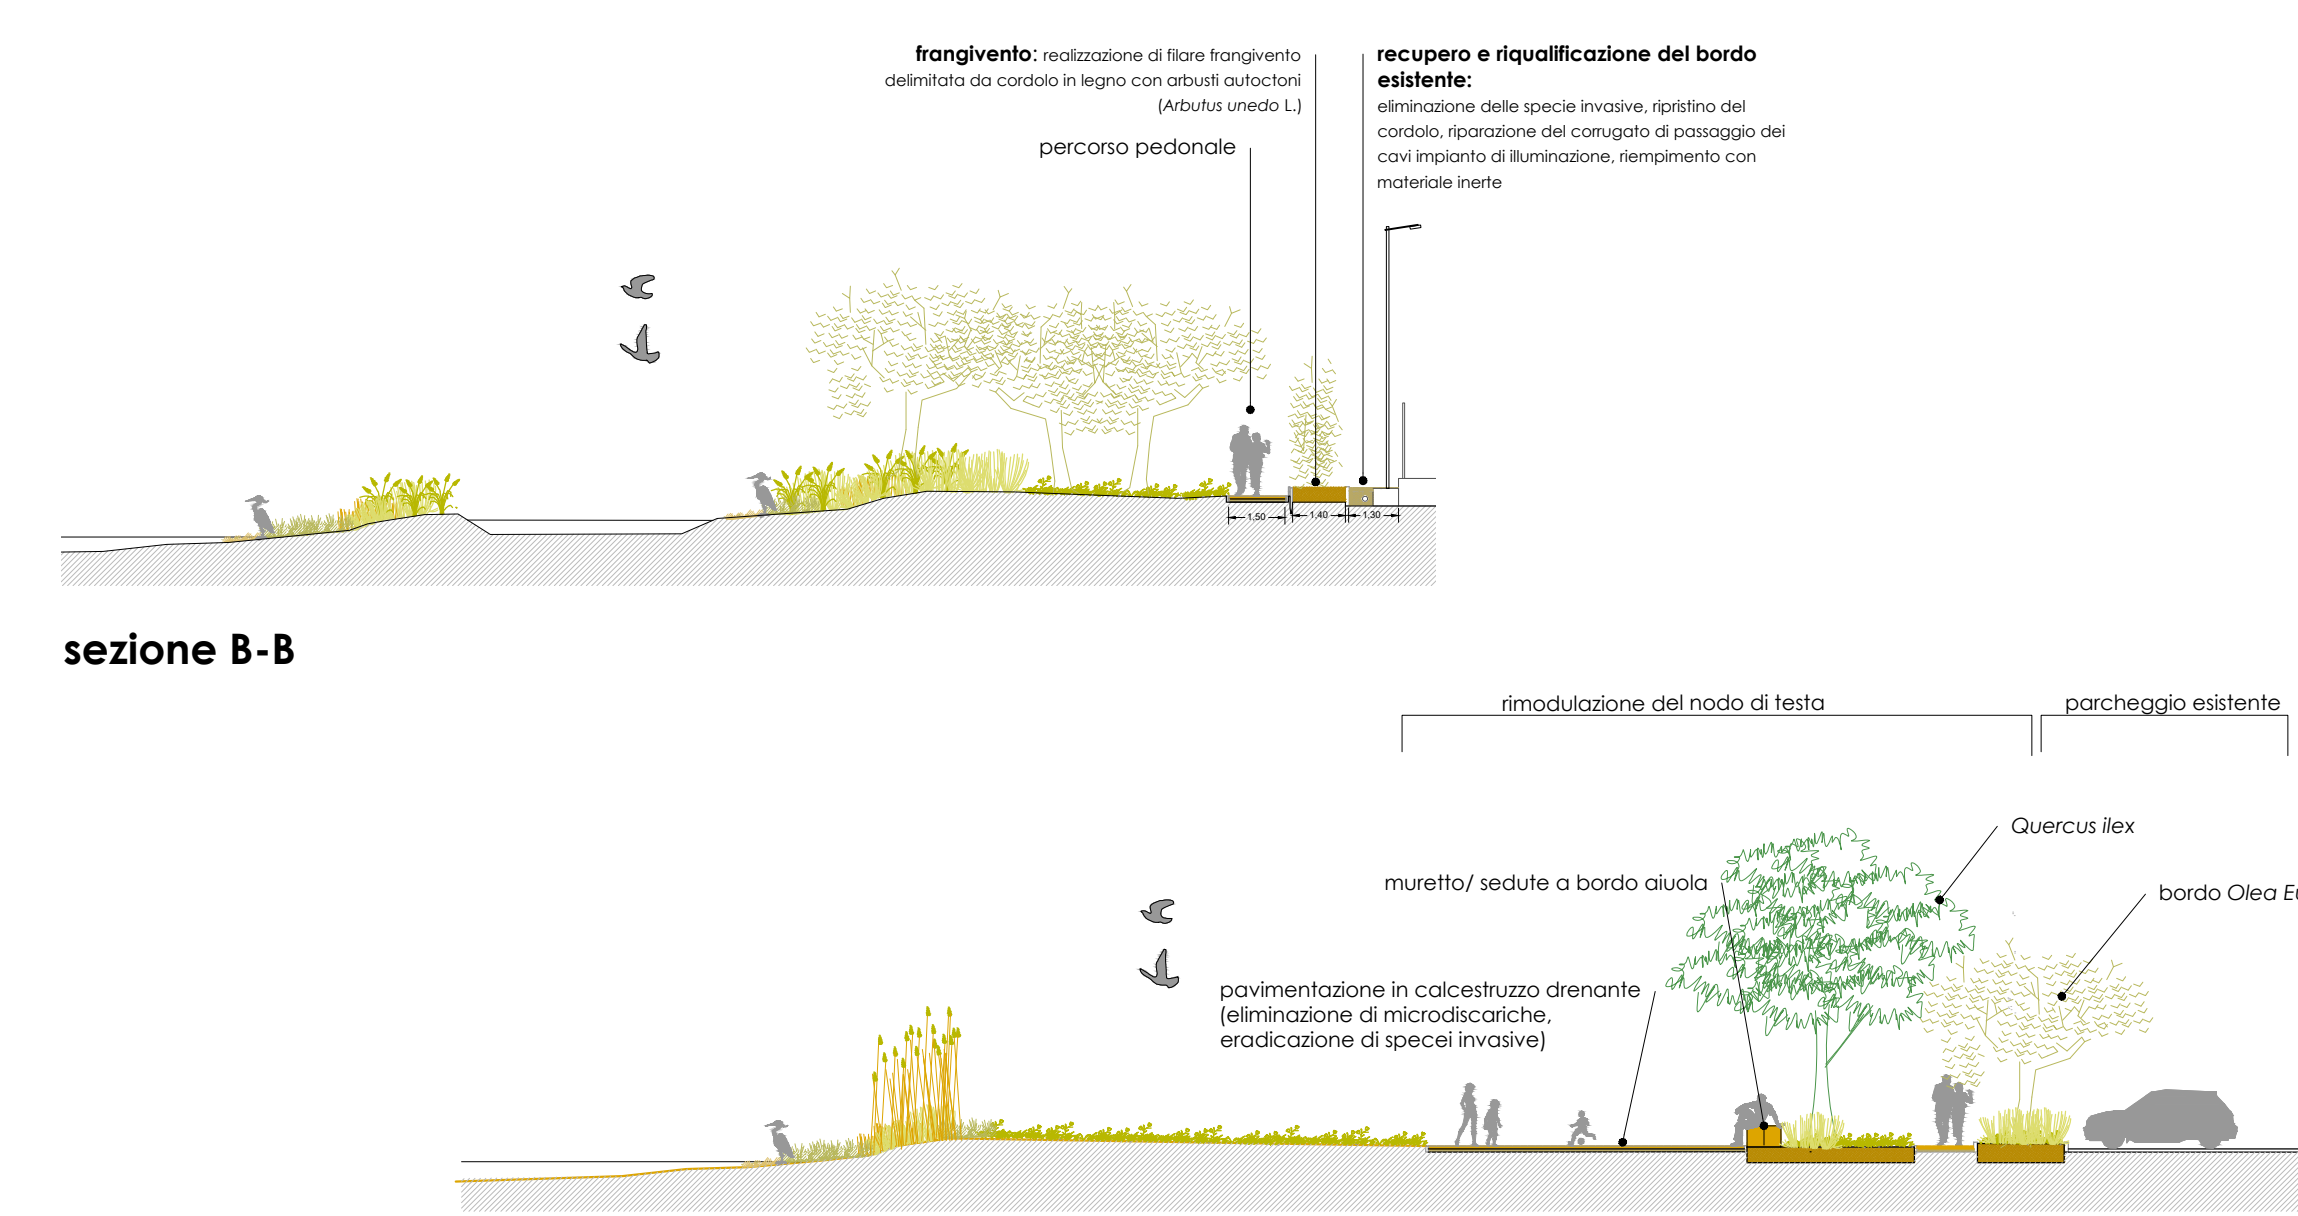

sezione B-B

sezione C-C

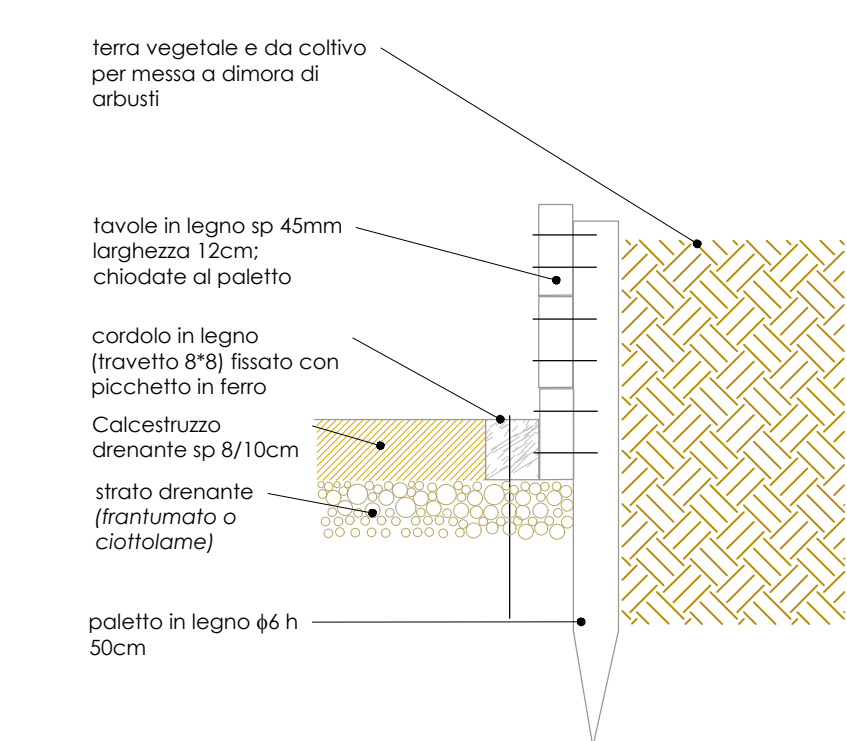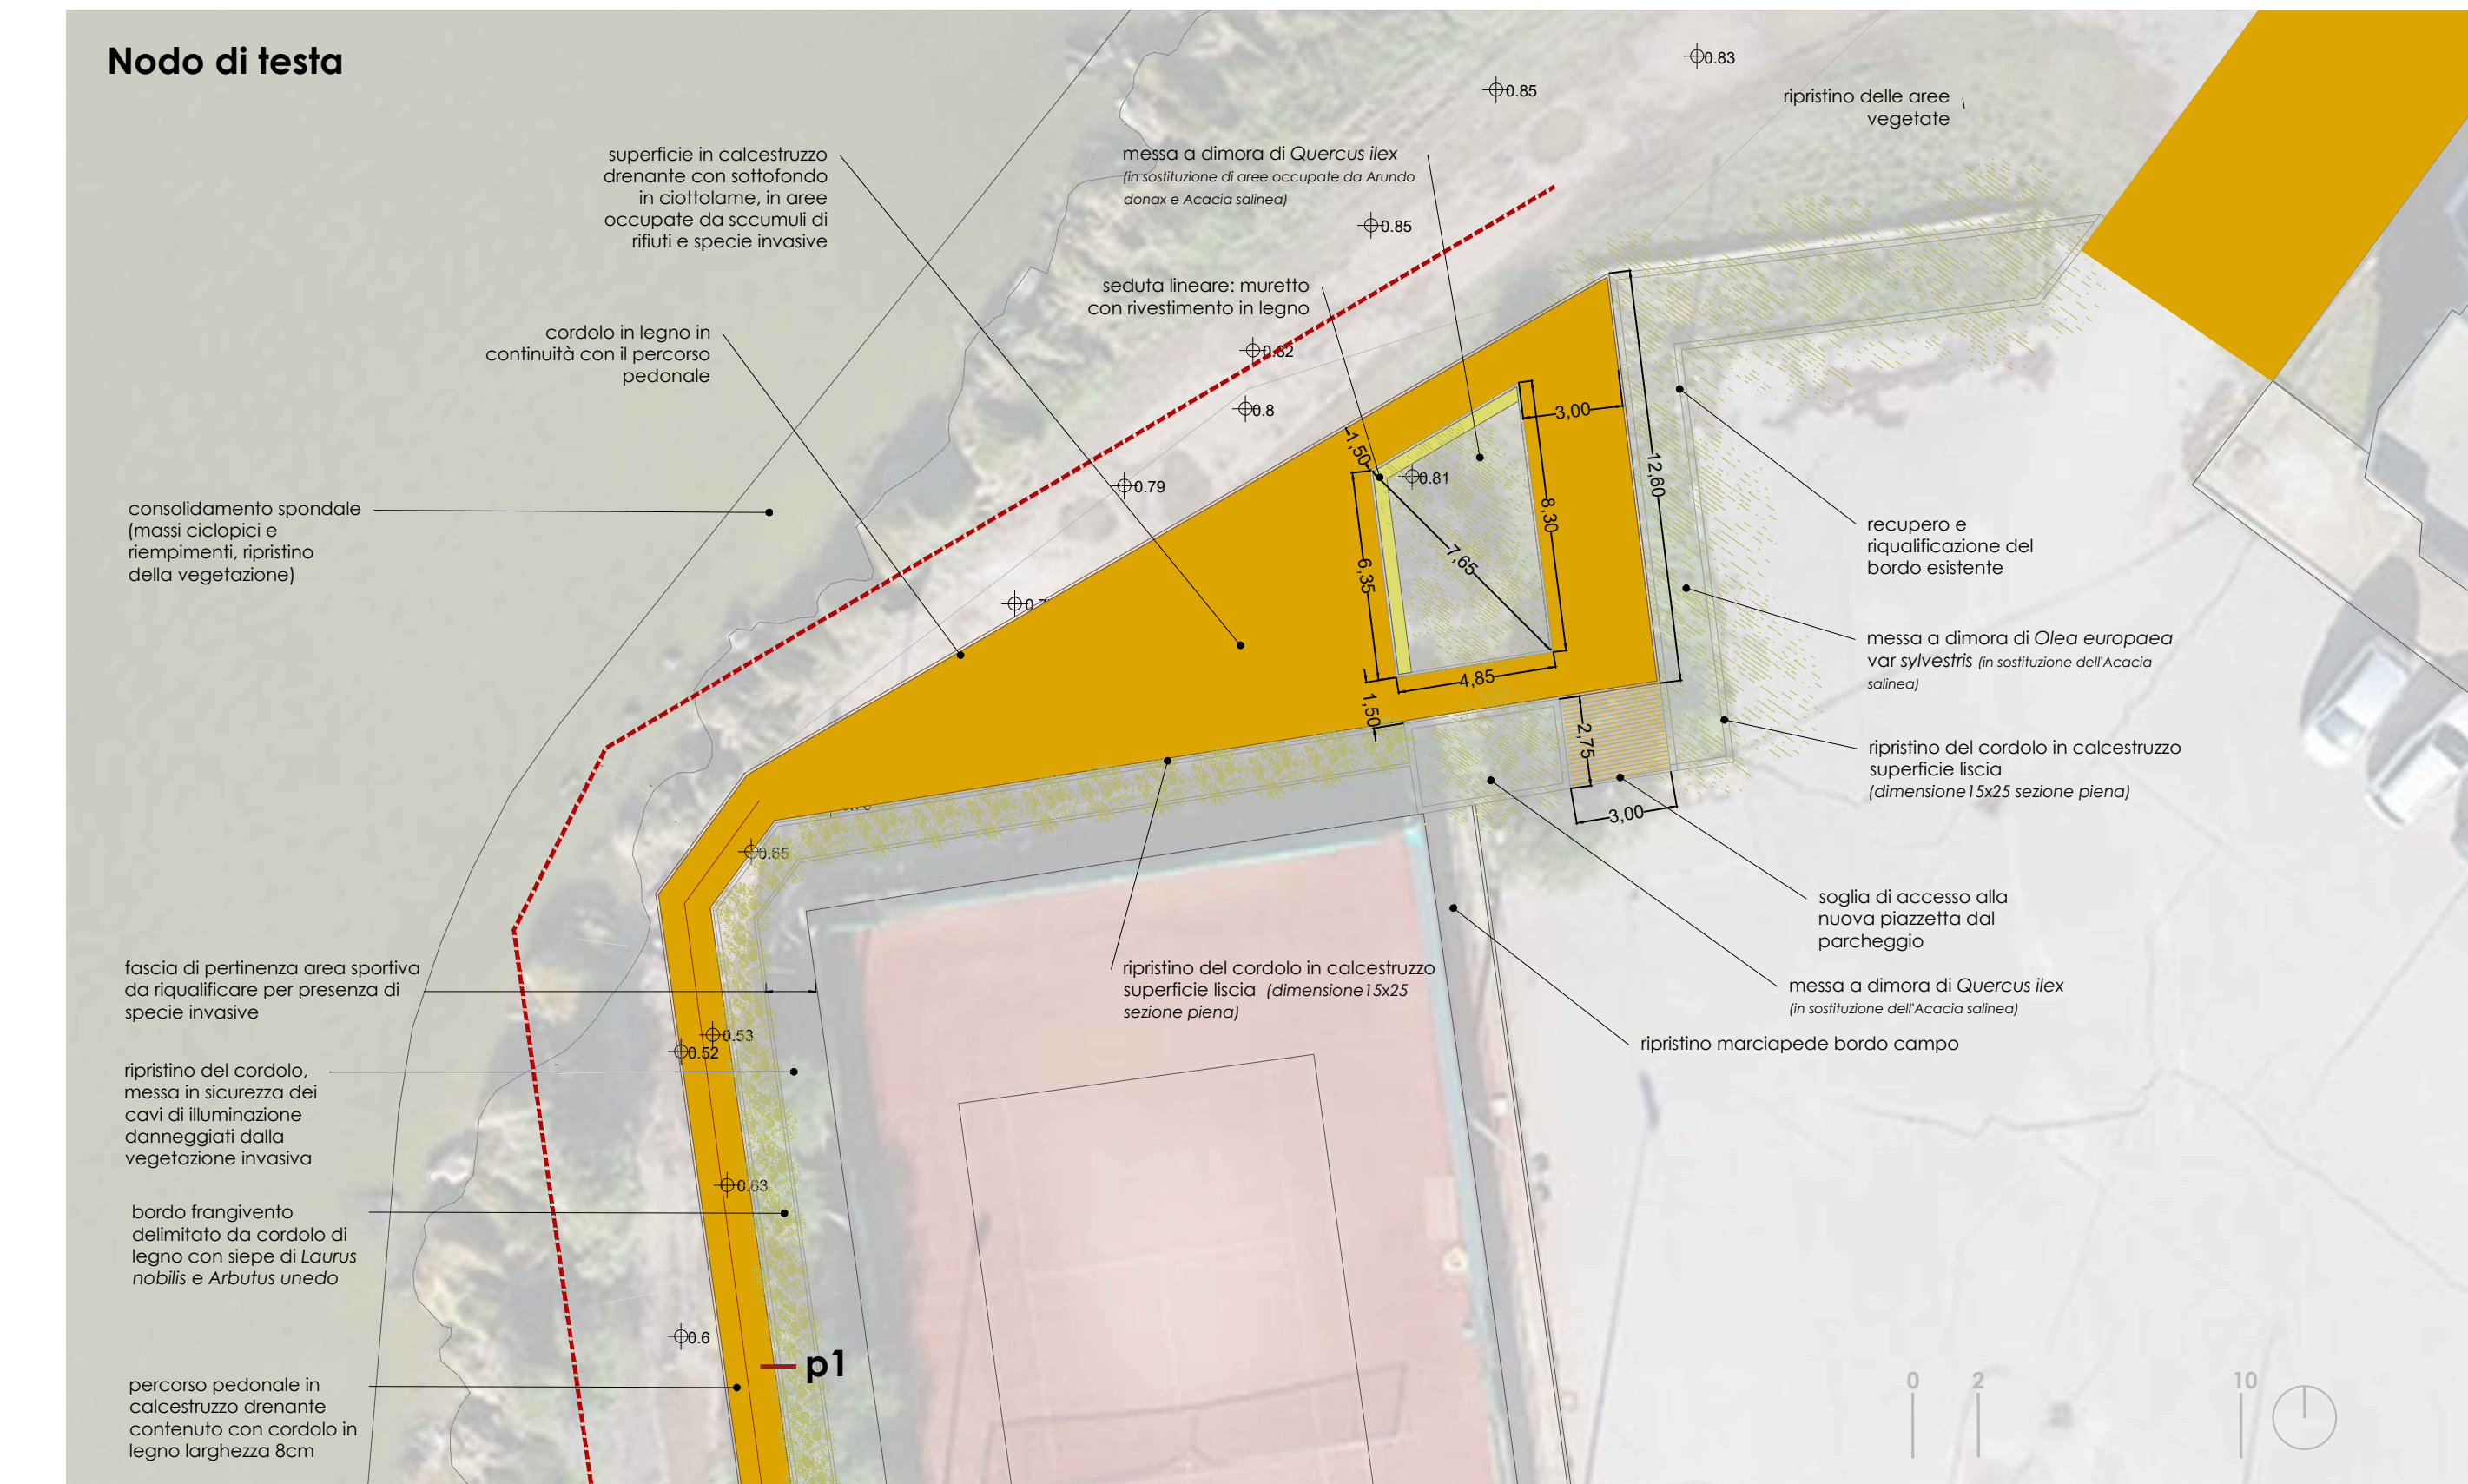

particolare attacco percorso-bordo frangivento
(scala 1:10)